Exemplar der Gemeinde

Gemeinde
Lufingen

Kanton Zürich

Teilrevision Nutzungsplanung

Kernzonenplan Augwil

1:1'000

Von der Gemeindeversammlung festgesetzt am 28. Februar 1986. Vom Regierungsrat genehmigt am 10. Dezember 1986 (RRB 4457)

Der Ergänzungsplan Kernzone "Augwil" wird im Rahmen der BZO-Teilrevision neu festgesetzt. Die Änderungen betreffen IVHB-Begriffe und Verweise auf die neuen BZO-Artikel.

Änderungen von der Gemeindeversammlung festgesetzt am: 27. Juni 2024

Namens der Gemeindeversammlung:
Die Gemeindepräsidentin
Yvonne Dorenkamp

Der Gemeindeschreiber
Kurt Renk

Genehmigt von der Baudirektion am: 15. Okt. 2024

BDV. NR: XS-0260/24

Für die Baudirektion:

Format:	0.74/0.60	Landis AG Bauingenieure und Planer
Bearbeitung:	DCh	Steinhaldenstrasse 28
Erstellungsdatum:	27.02.2024	8954 Geroldswil
Druckdatum:	27.02.2024	
Rev:		

landis BAUINGENIEURE + PLANER

Gemeinde
Lufingen

Kanton Zürich

Teilrevision Nutzungsplanung

Kernzonenplan Augwil

1:1'000

Von der Gemeindeversammlung festgesetzt am 28. Februar 1986. Vom Regierungsrat genehmigt am 10. Dezember 1986 (RRB 4457)

Der Ergänzungsplan Kernzone "Augwil" wird im Rahmen der BZO-Gesamtrevision neu festgesetzt. Die Änderungen betreffen IVHB-Begriffe und Verweise auf die neuen BZO-Artikel.

Änderungen von der Gemeindeversammlung festgesetzt am: 27. Juni 2024

Namens der Gemeindeversammlung:
Die Gemeindepräsidentin
Yvonne Dorenkamp

Der Gemeindeschreiber
Kurt Renk

Genehmigt von der Baudirektion am:

BDV. NR:

Für die Baudirektion:

Format:	0.74/0.60	Landis AG Bauingenieure und Planer
Bearbeitung:	DCh	Steinhaldenstrasse 28
Erstellungsdatum:	27.02.2024	8954 Geroldswil
Druckdatum:	27.02.2024	
Rev:		

landis BAUINGENIEURE + PLANER

N

Legende

Hofzone

Firstrichtung

Mantellinie

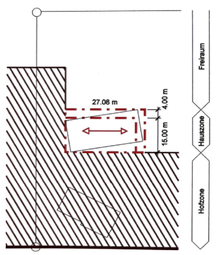

Strasse / Weg

Vorgarten

äussere / innere Mantellinie
Firstrichtung
Mantellinie

Nur Klein- und Anbauten zulässig

Zonengrenze

Amt für Raumordnung und Vermessung

Kanton Zürich
Nutzungsplanung Lufingen 2001

Kernzonenplan Augwil

Bestandteil des Zonenplanes

Von der Gemeindeversammlung festgesetzt am
28. Februar 1986. Vom Regierungsrat genehmigt
am 10. Dezember 1986 (RRB 4457)

Änderungen von der Gemeindeversammlung
festgesetzt am 5. Juli 2001
Der Präsident F. Knecht Der Schreiber W. Ganz

Von der Baudirektion am ..... : – 5. Dez. 2001
mit Verfügung Nr. 1358 genehmigt
Für die Baudirektion Ch. Zimmermann

N 1:1000

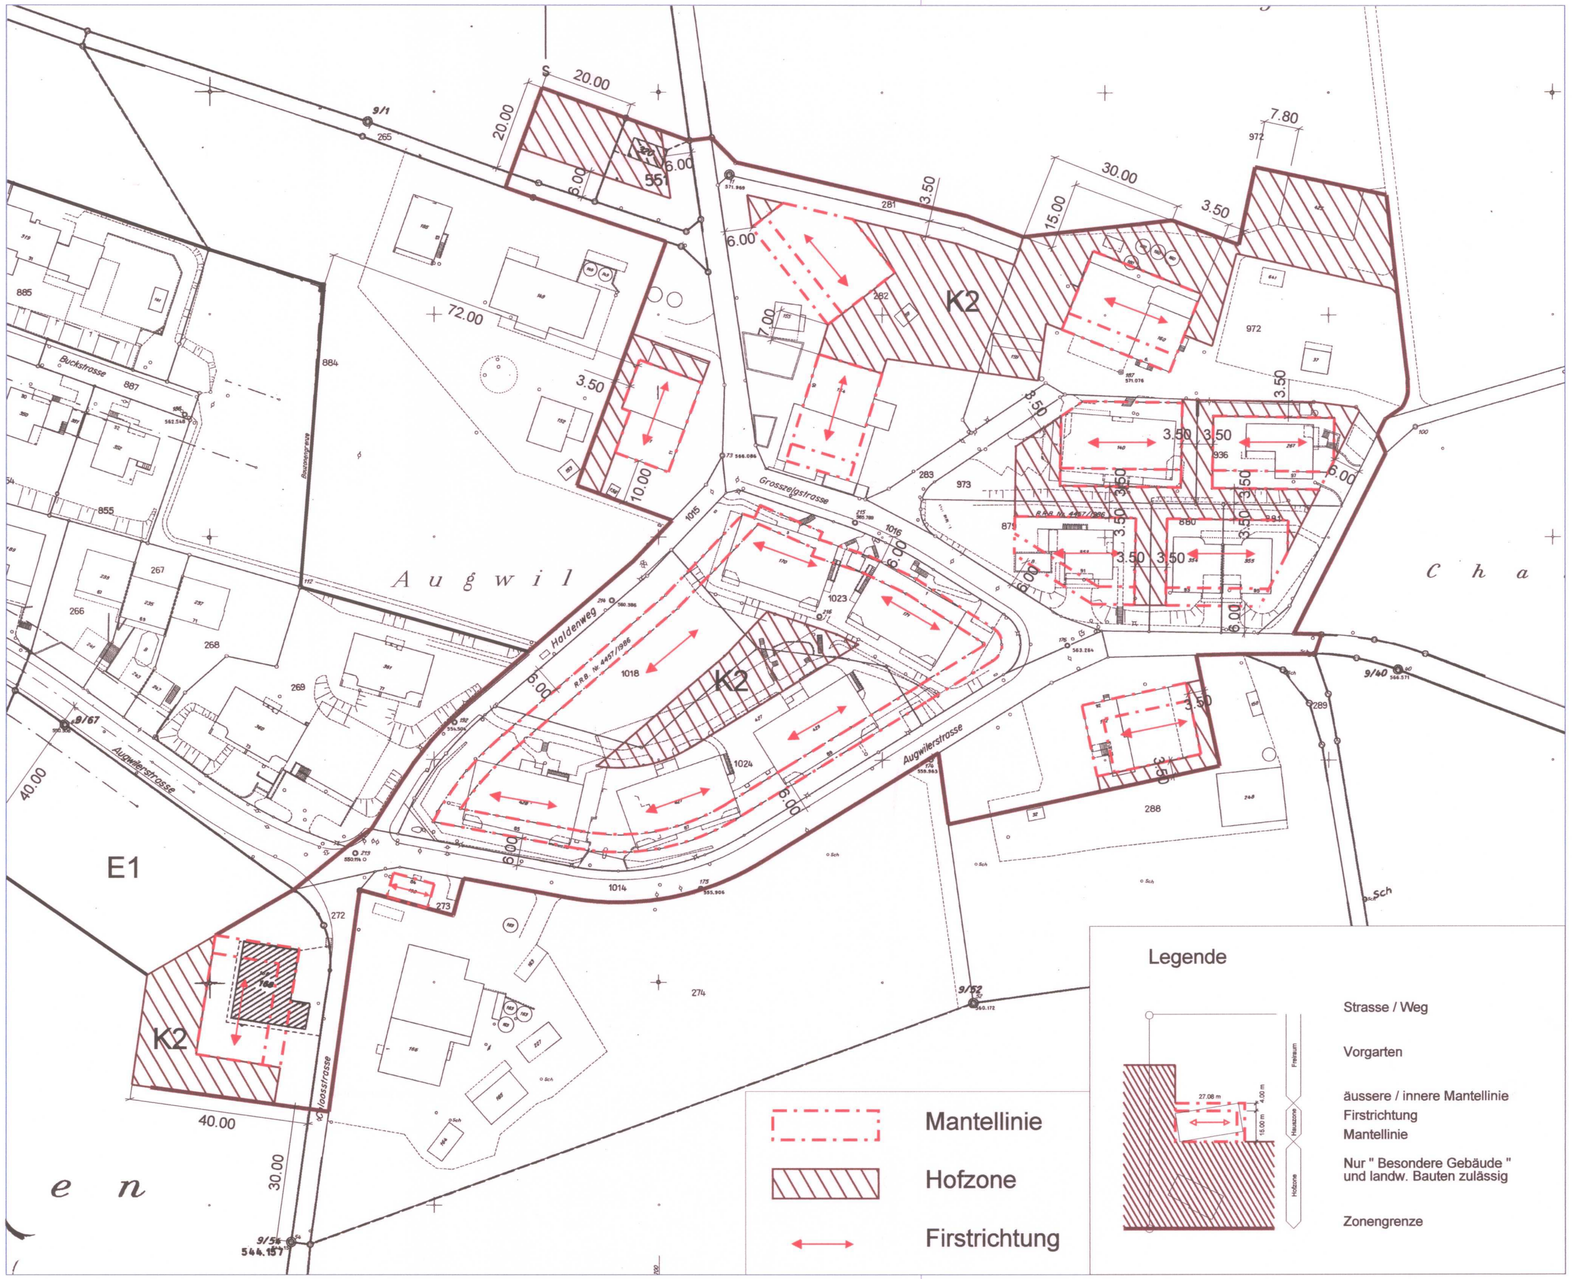

Plan-Nr: 33.4
Datei: Lufingen\Nutzungsplanung\dgn\lufkezopl_1000.tit\dgn
Datum: 30.5.2001 / 05.07.2001

Verfasser: Stephan+Kunz+Partner AG
Ingenieur- und Planungsbüro SIA/BSP
Kirchgasse 7, 8302 Kloten
Tel: 01/815 16 00 Fax: 01/814 01 41