



Kommunale Nutzungsplanung Teilrevision 2014

Kernzonenplan
1 : 2'500

Von der Gemeindeversammlung festgesetzt am: **1. Dez. 2014**

Namens des Gemeinderates,


Der Präsident:

Der Schreiber:

Von der Baudirektion
genehmigt am: **30. März 2015**

BDV Nr. 0452/15

Für die Baudirektion:

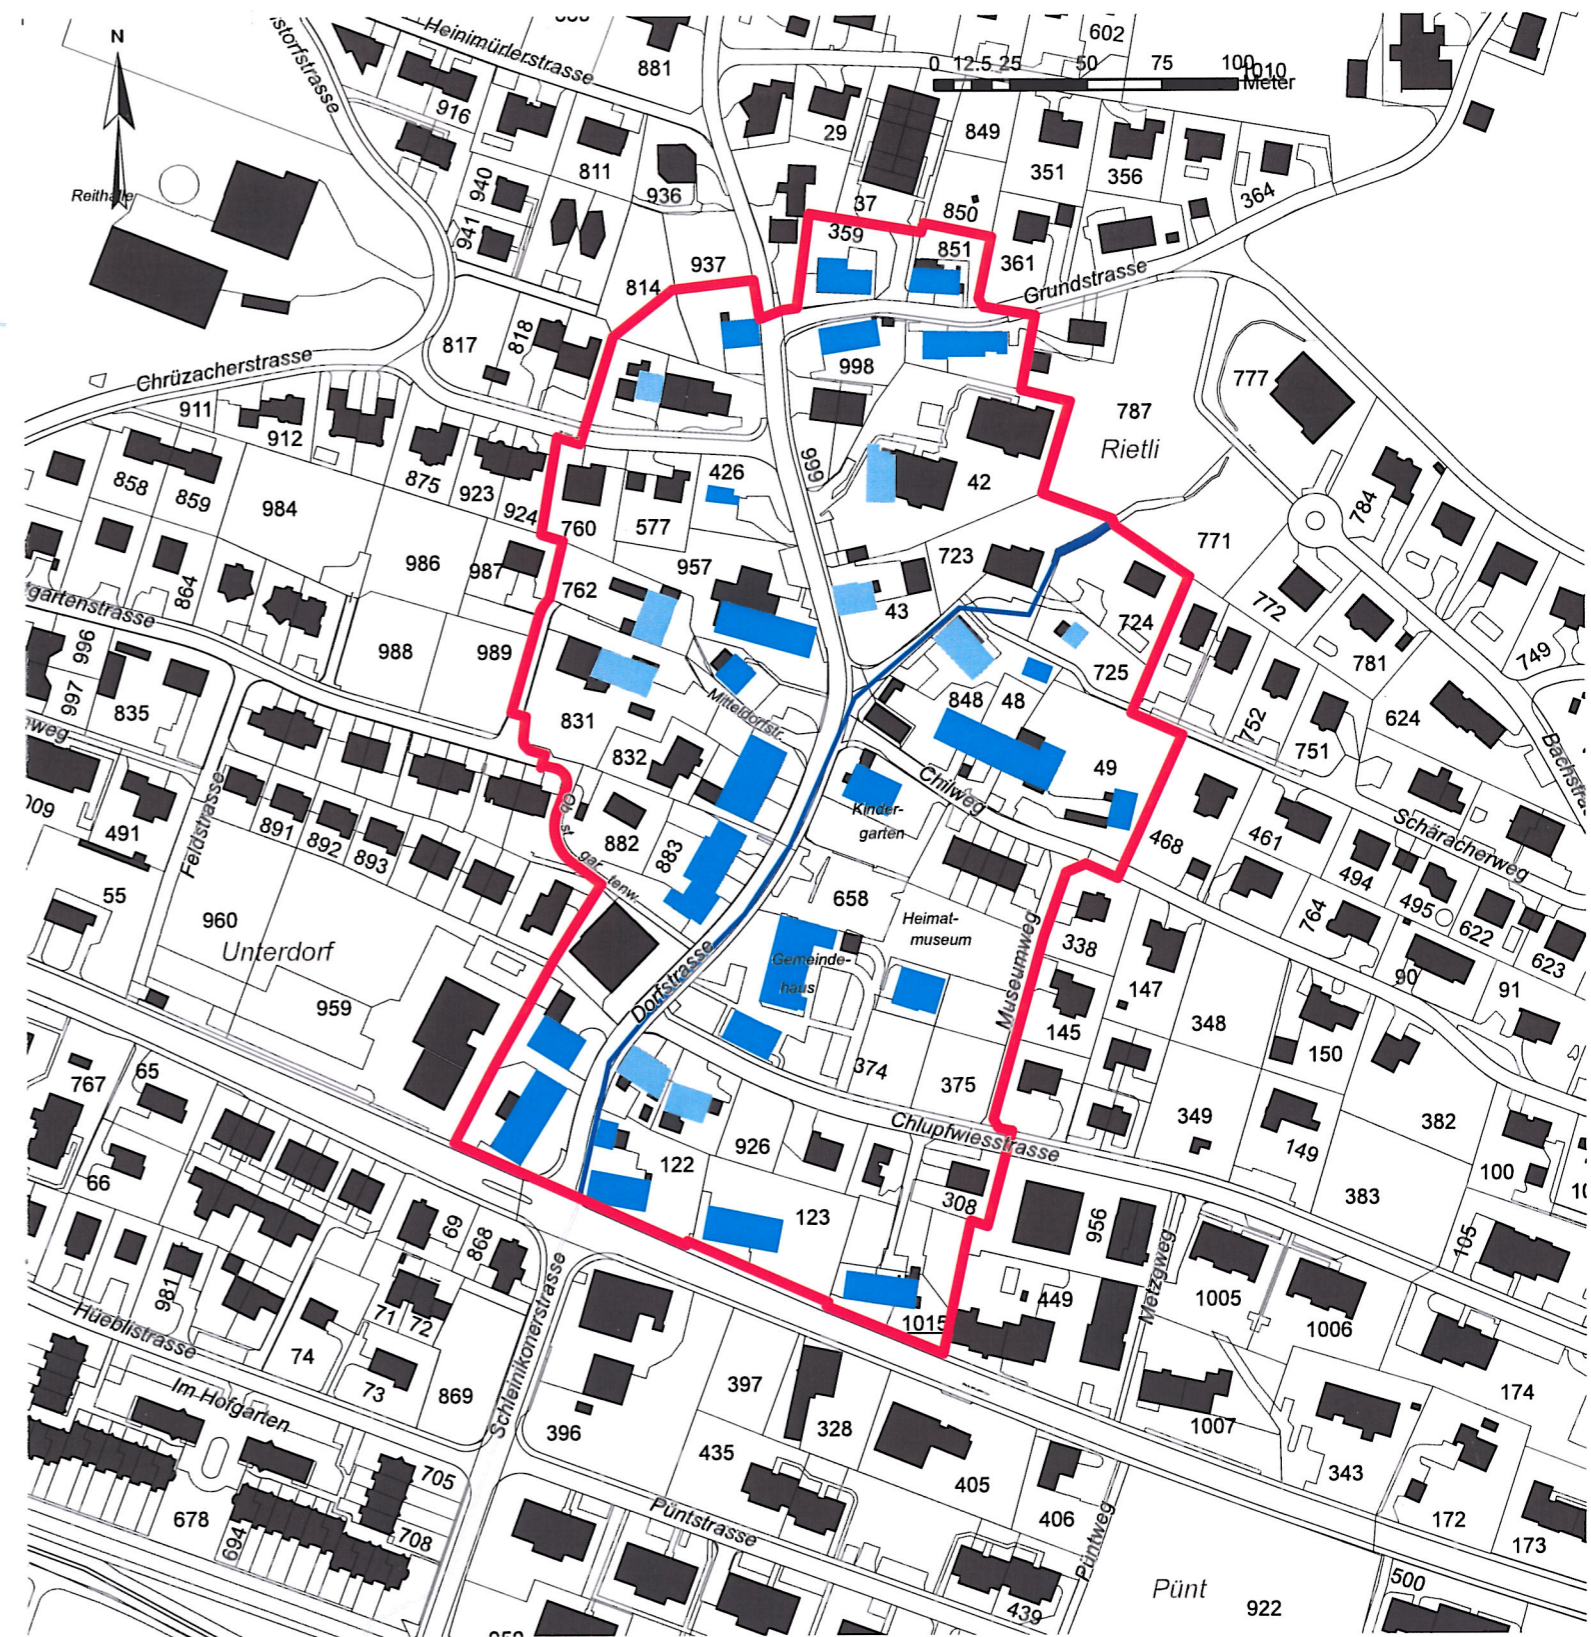

Legende:

- Kernzonenabgrenzung
- Dorfbach (öffentliches Gewässer Nr. 5.0)
- Gebäude, die bei Abbruch nur als Ersatzbau gemäss Ziffer 3.1.2 Absatz 1 BZO wieder erstellt werden dürfen (Unterschutzstellungen bleiben vorbehalten)
- Gebäude, die bei Abbruch als Ersatzbau gemäss Ziffer 3.1.2 BZO oder als Neubau gemäss Ziffer 3.1.3 BZO wieder erstellt werden können (Unterschutzstellungen bleiben vorbehalten)