



Kanton Zürich
Gemeinde Rüti

Revision Nutzungsplanung

Kernzonenplan Unter-Moos Kernzone III

1:1000

Festsetzung durch die Gemeindeversammlung am: 21. September 2015

Namens der Gemeindeversammlung

Der Präsident:

Der Schreiber:

Genehmigung durch die Baudirektion am

17. Dez. 2015

Für die Baudirektion:

BDV-Nr. 1979/15



Kanton Zürich
Gemeinde Rüti

Revision Nutzungsplanung

Kernzonenplan Unter-Moos Kernzone III

1:1000

Festsetzung durch die Gemeindeversammlung am: 21. September 2015

Namens der Gemeindeversammlung

Der Präsident:

Der Schreiber:


Genehmigung durch die Baudirektion am

Für die Baudirektion:

BDV-Nr.

Suter • von Känel • Wild • AG
Siedlung Landschaft Verkehr Umwelt
Förnlückstrasse 30 8005 Zürich skw.ch
Tel. +41 (0)44 315 13 90 info@skw.ch

31080 - 21.9.2015

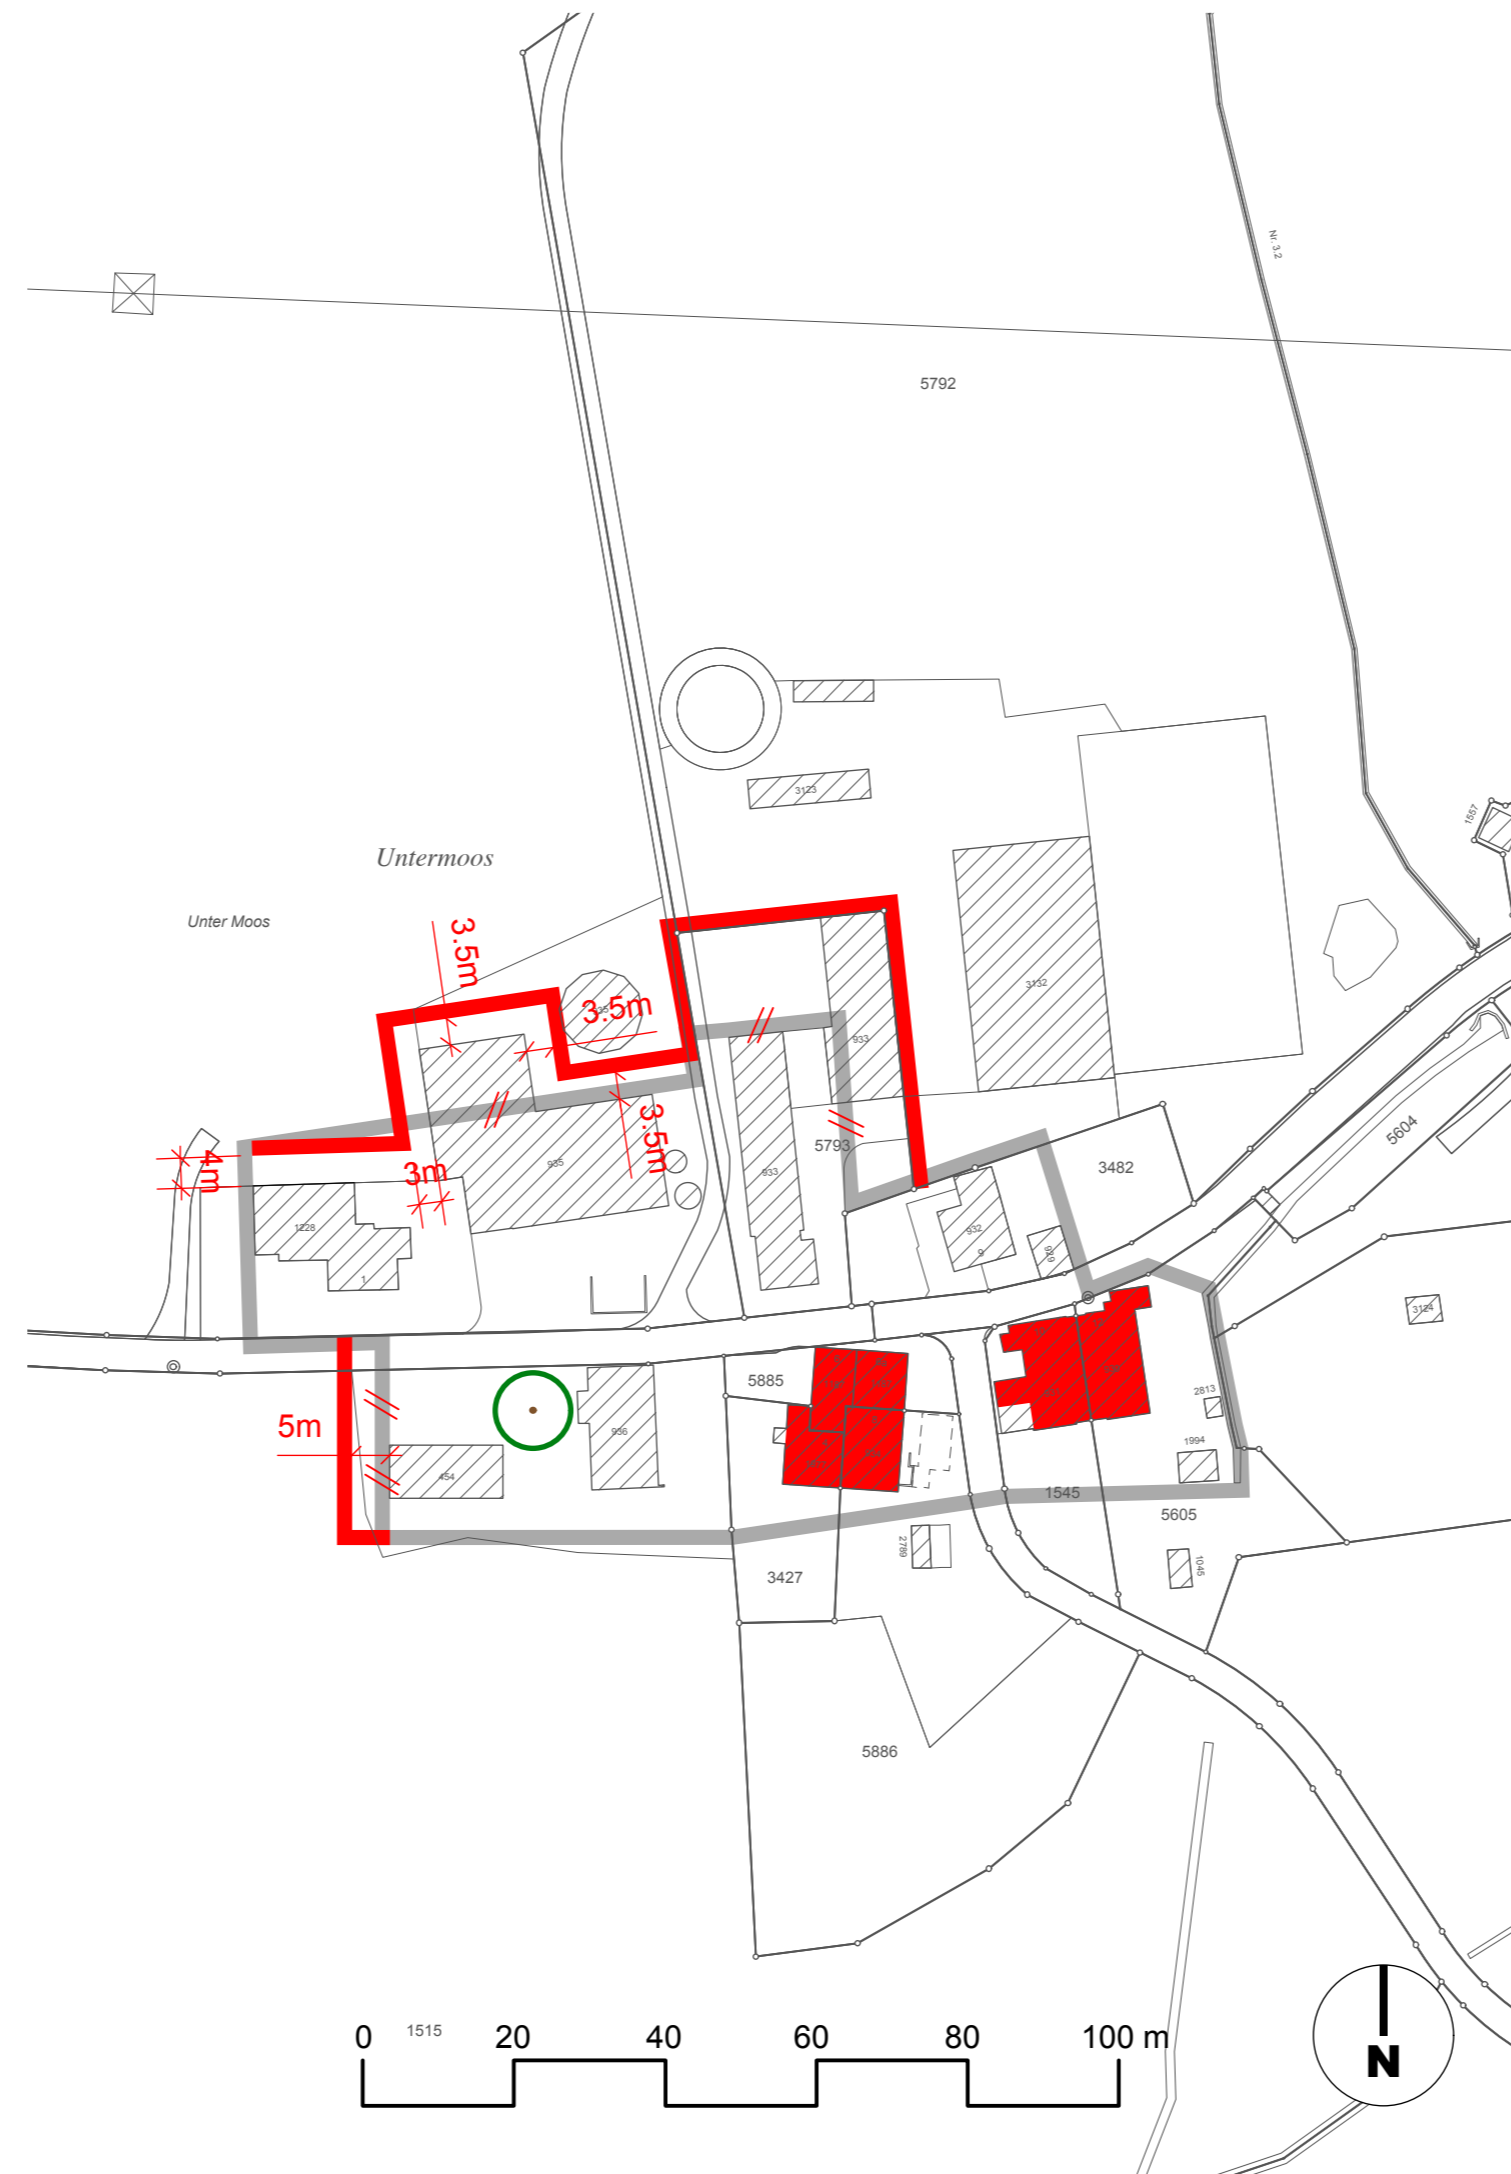

Verbindlicher Inhalt



Abgrenzung Kernzone bestehend



Abgrenzung Kernzone aufheben



Abgrenzung Kernzone neu



Rot bezeichnete Gebäude



Erhaltenswerter Baumbestand

Grundlagedaten
KMAF-Daten: Ingesa Oberland AG vom 29.10.2013

Die Daten der Fixpunkte, Grenzpunkte und Einzelpunkte sind nach den gültigen Genauigkeits- und Zuverlässigkeitsanforderungen der amtlichen Vermessung bestimmt. Die Bodenbedeckung, Gebäude und Einzelobjekte dienen lediglich der Orientierung. Ihre Lage beruht auf einfachen Messungen ohne Kontrolle, weshalb für deren Richtigkeit keine Gewähr durch den Geometer besteht.