



## Teilrevision kommunale Nutzungsplanung Dübendorf

Vom Gemeinderat festgesetzt am 12. APR. 2010

Der Präsident:

Der Sekretär:


Von der Baudirektion  
genehmigt am: - 7. Sep. 2010

BDV Nr. 89 / 10

Für die Baudirektion:

### Inhalt:

- 1. Bericht zur Teilrevision kommunale Nutzungsplanung
- 2. Zonenplan, Änderungen
- 3. Kernzonenpläne, Änderungen
- 4. Gewässerabstandslinienplan Nr. 1, Neugut, Änderungen
- 5. Bauordnung, Änderungen
- 6. Verordnung über die Fahrzeugabstellplätze, Änderungen

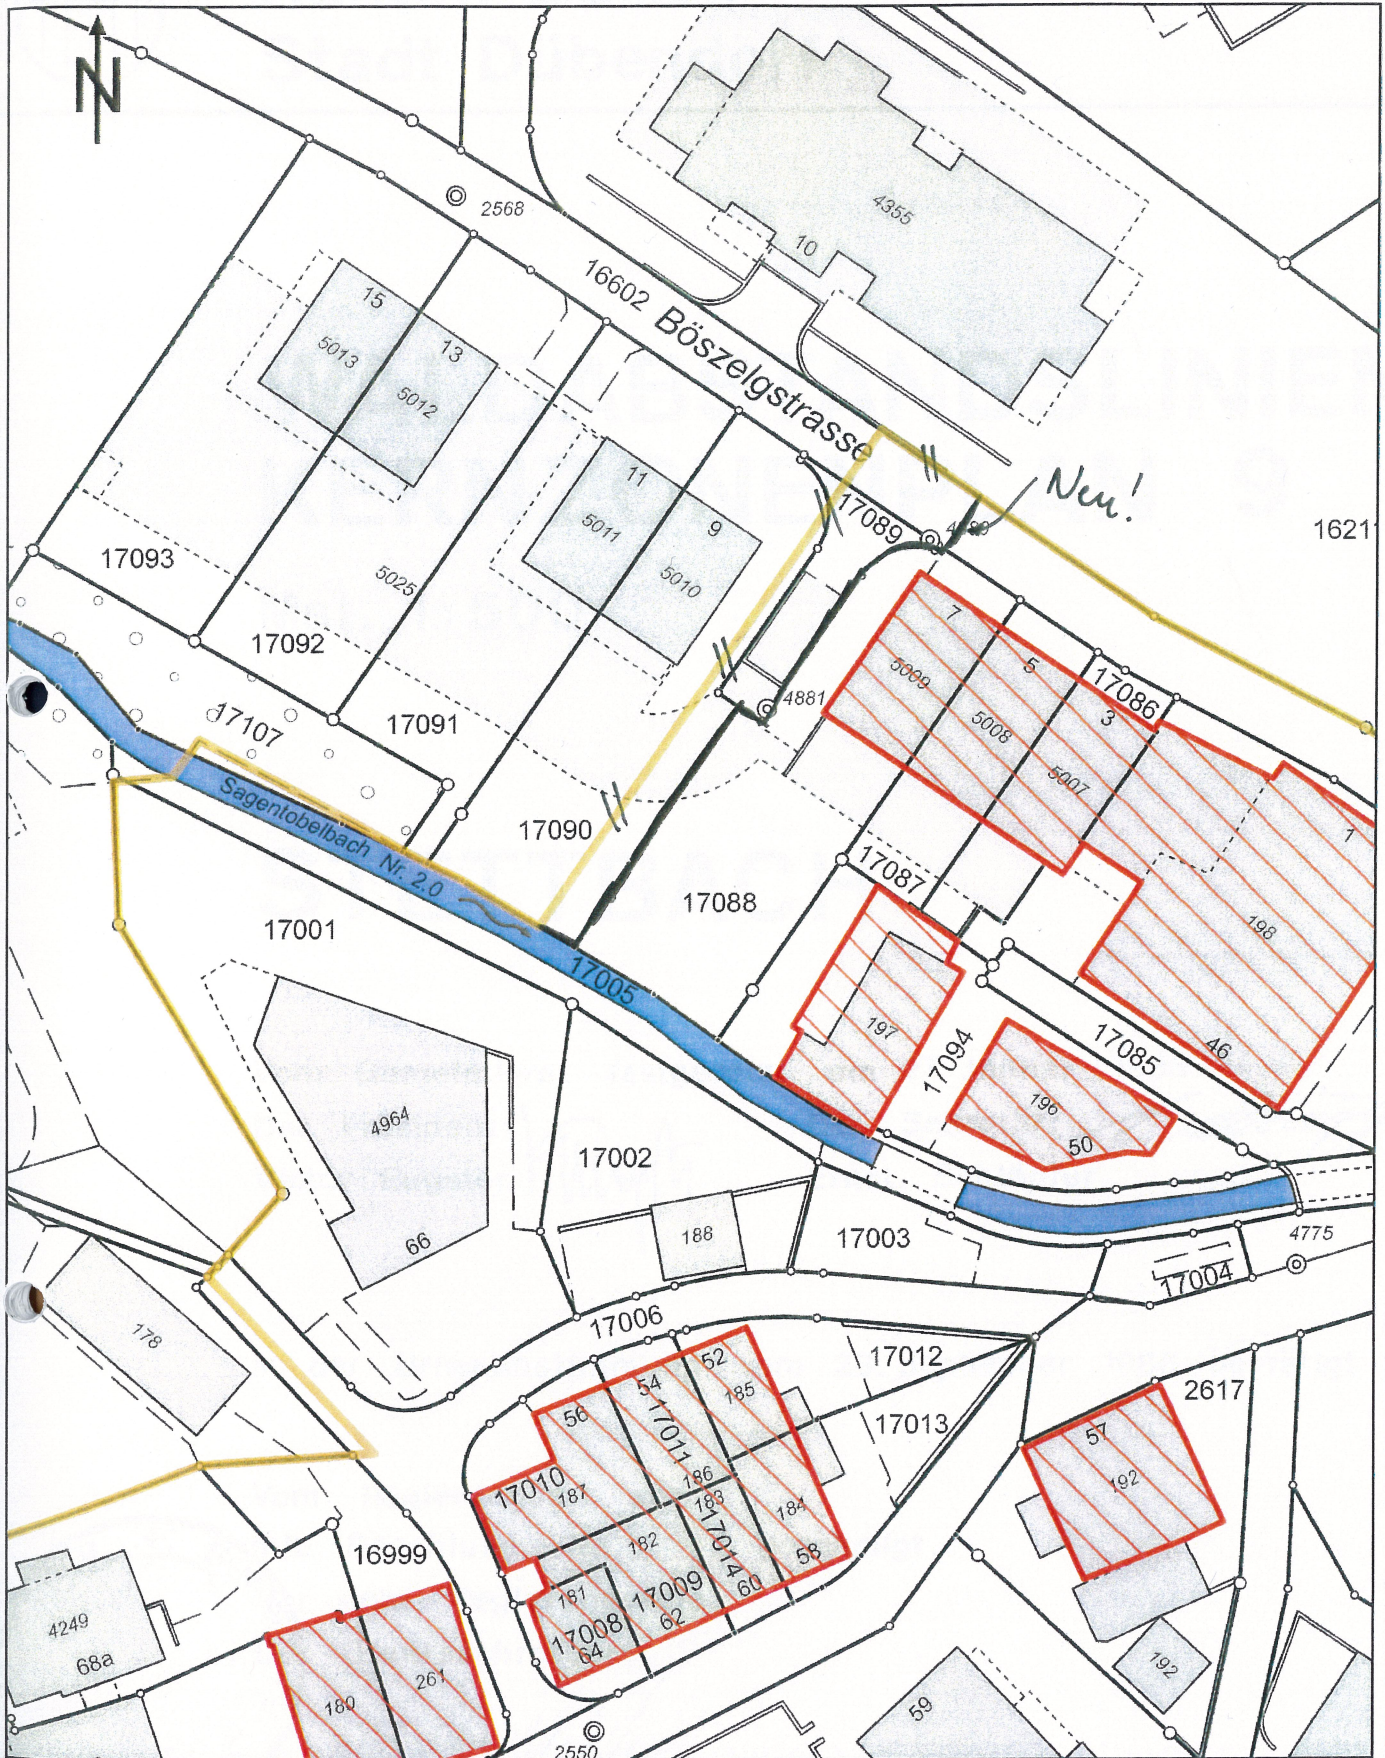

# WALDABSTANDSLINIEN-+ KERNZONENPLAN 9

Mst. 1:500

## STETTbach

Vom Gemeinderat festgesetzt am 27. Januar 1986  
Der Präsident: *[Signature]* Der Sekretär: *[Signature]*  
Victor Eugster Ernst Schläpfer

In der Urnenabstimmung vom 28. September 1986 bestätigt

Vom Regierungsrat am 18. März 1987  
mit Beschluss Nr. 3728 genehmigt.  
Vor dem Regierungsrat,  
Der Staatsschreiber: *[Signature]*

Verfasser: Marti Partner  
Architekten und Planer AG  
8032 Zürich

Plan Nr. 805/K9

Datum: Druck November 1986 Archiv Nr.



- Legende:
- Kernzongrenze
  - ▨ Bezeichnete Gebäude
  - ▤ Teilgebiet mit Baubereich
  - Wald
  - Waldabstandslinie
  - Freihaltezone
- [Pink line symbol]* Von der Genähigung einseitig ausgenommen (Dispositiv in des Beschlusses)

1:500