

# Kanton Zürich Stadt Uster

## Aussichtspunkt

### Haselrain / Gschwader

### Mst. 1: 2 500

Vom Gemeinderat festgesetzt am 4. Juni 1984

Namens des Gemeinderates

Der Präsident:

29. JAN. 1986

Vom Regierungsrat am  
Nr. 350 genehmigt

Vor dem Regierungsrat


Der Sekretär:

mit Beschluss

Der Staatsschreiber:




Plan Nummer	Abteilung Planung				
IV. 3	Proj.		Datum	25.4.84	Ergänzt
	Gez.		Grösse	A 3	

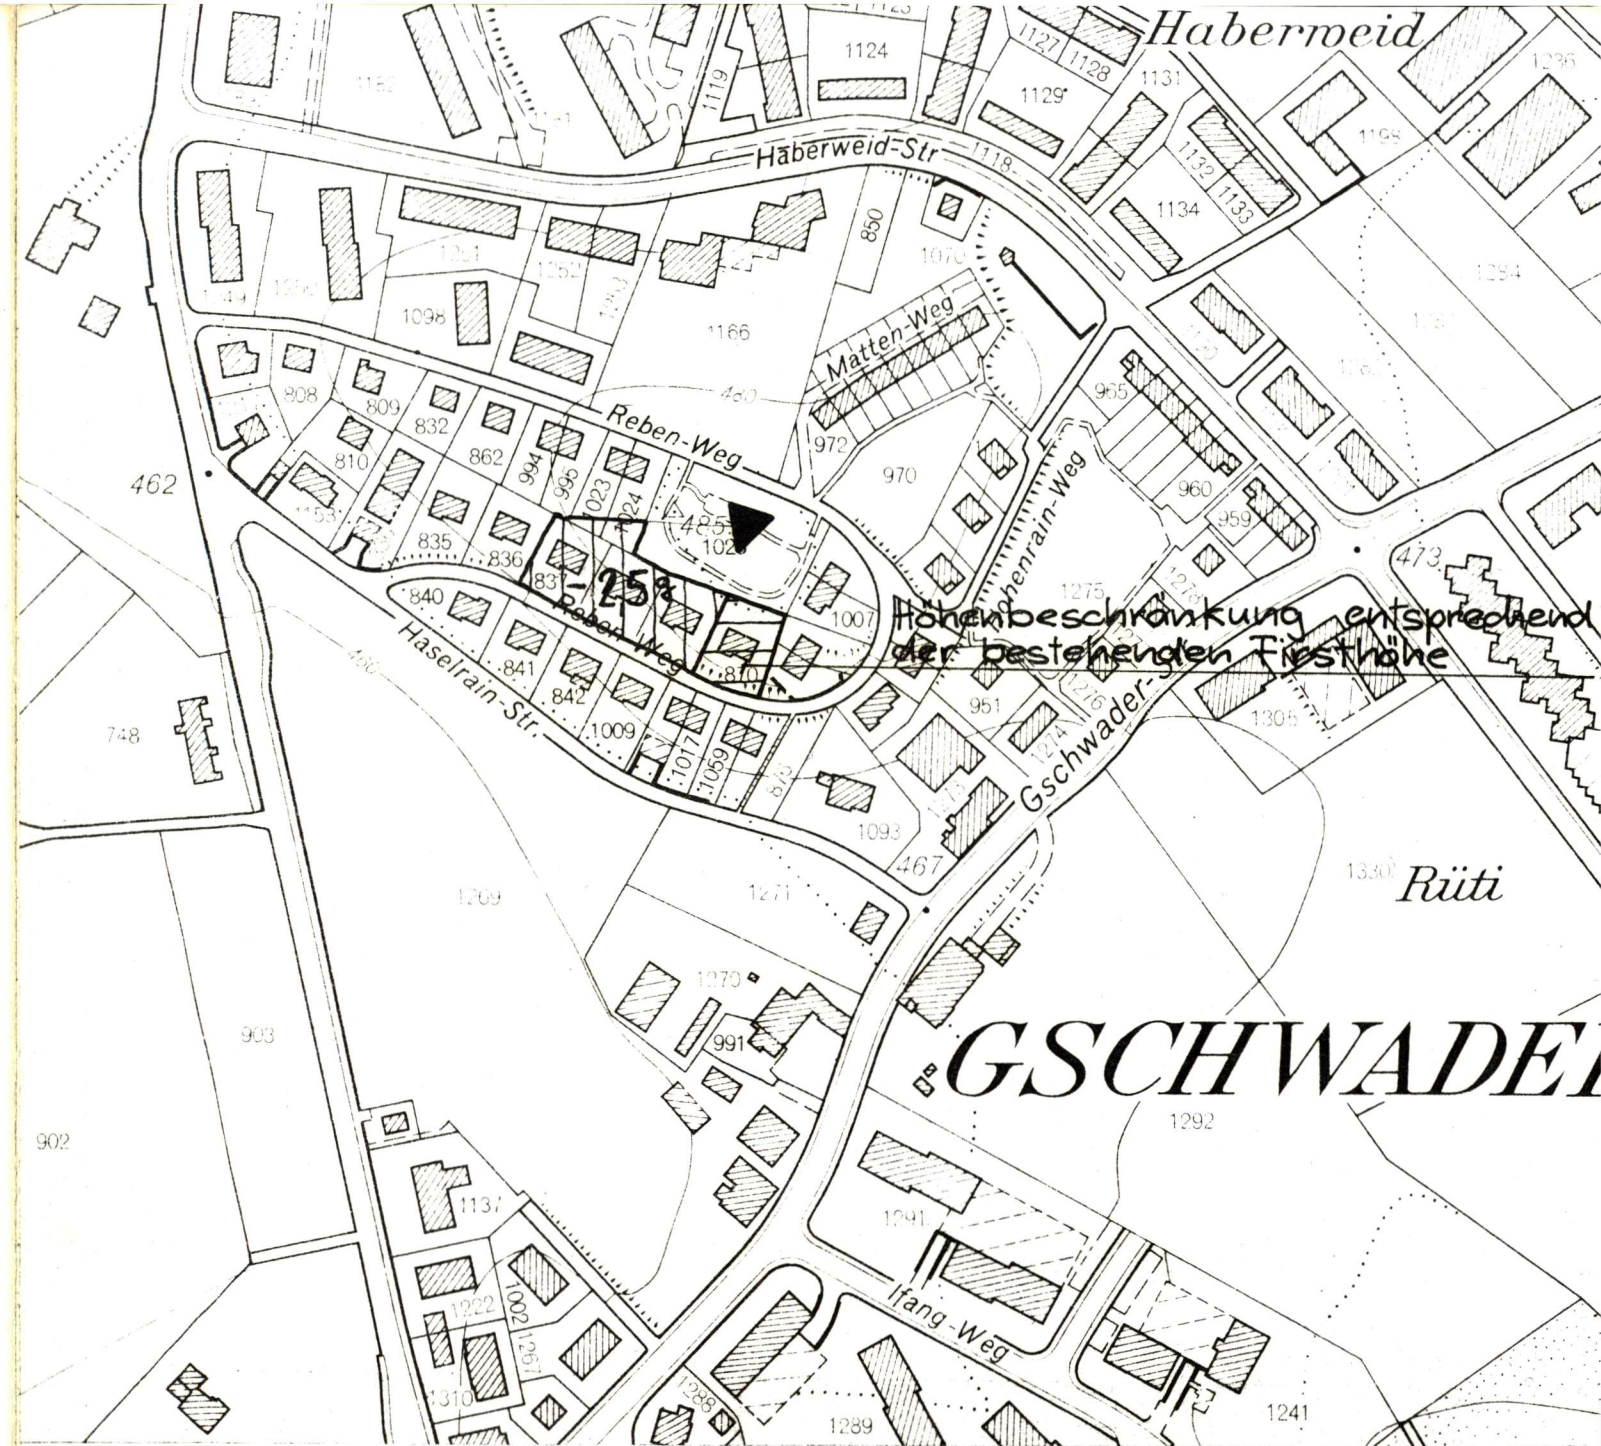


### Legende:



Aussichtspunkt

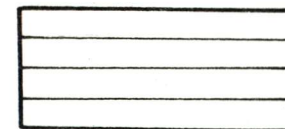

Höhe gem. Firsthöhe  
des best. Gebäude  
Höhenbeschränkung  
horizontal

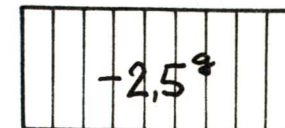

Höhenbeschränkung  
geneigt

Koord. 696 277.3 / 246 327.2

Höhenlage 487.16 m.ü.M.

Augenhöhe 488.60 m.ü.M.