

Kanton Zürich
Stadt Illnau-Effretikon

Kommunale Nutzungsplanung

Kernzonenplan 1 Rikon Änderung

1:1'000

Vom Gemeinderat festgesetzt am 17. Juni 2010

Namens des Gemeinderates,
Die Präsidentin:

J. Meidops-Gustad

Von der Baudirektion genehmigt am:

Für die Baudirektion:


Ch. Dimmerhall

Der Sekretär:

V. ...

28. Feb. 2011

BDV-Nr: 30/11

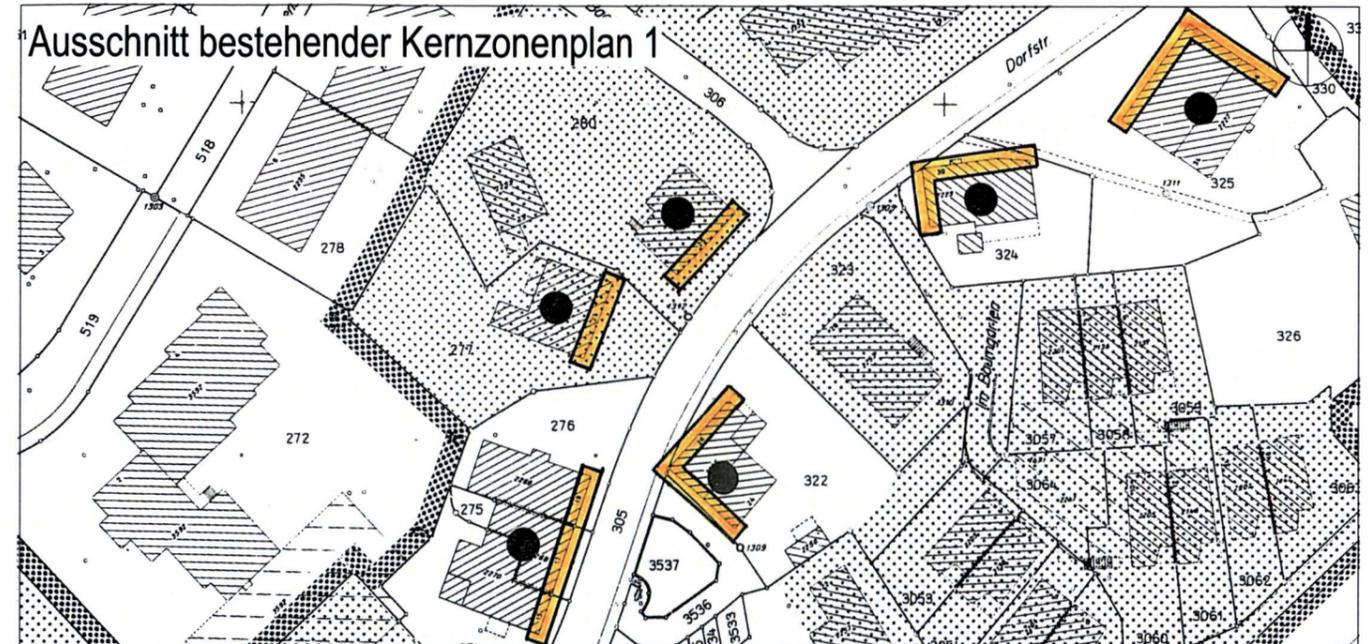

Festlegungen

engeres Ortsbild -> neu Kernzone I

Übergangsbereich -> neu Kernzone II

Bereich mit Gestaltungsplanpflicht

Mantellinie

Fassadenbereich

Grenze Kernzonen

Revisionsperimeter

Informative Angabe

Schutzobjekt in der Kernzone
gemäss Inventar vom Aug. 1995
(die Angaben sind nicht mehr überall aktuell und werden daher in der neuen Fassung weggelassen)



Revision der Ortsplanung

Kernzonenplan 1 Rikon

Festsetzung durch den Grossen Gemeinderat am 30. Januar 1997

Namens des Grossen Gemeinderates
Der Präsident:

Der Sekretär:

Vom Regierungsrat genehmigt mit Beschluss Nr. 493 am

4. März 1998

Vor dem Regierungsrat
Der Staatschreiber:



Suter • von Känel • AG

Orts- und Regionalplaner BSP SIA
Kleinstrasse 15, 8008 Zürich

Telefon 01/252 74 80
Telefax 01/252 05 46

Objekt: 31005 Massstab: 1: 1000 Format: 40/57 Datum: 10.2.1997

Festlegungen

- engeres Ortsbild
- Übergangsbereich
- Bereich mit Gestaltungsplanpflicht
- Mantellinie
- Fassadenbereich
- Firstrichtung

Informative Angabe

- Schutzobjekt in der Kernzone
gemäss Inventar vom Aug. 1995

