



Kanton Zürich
Stadt Illnau-Effretikon

Revision der Ortsplanung

Kernzonenplan 9 Wisental

Festsetzung durch den Grossen Gemeinderat am 30. Januar 1997

Namens des Grossen Gemeinderates
Der Präsident:

Der Sekretär:

Vom Regierungsrat genehmigt mit Beschluss Nr. 493 am

4. März 1998

Vor dem Regierungsrat
Der Staatsschreiber:



Suter • von Känel • AG

Orts- und Regionalplaner BSP SIA
Kleinstrasse 15, 8008 Zürich


Telefon 01/252 74 80
Telefax 01/252 05 46

Objekt: 31005

Masstab: 1: 1000

Format: 40/57

Datum: 10.2.1997

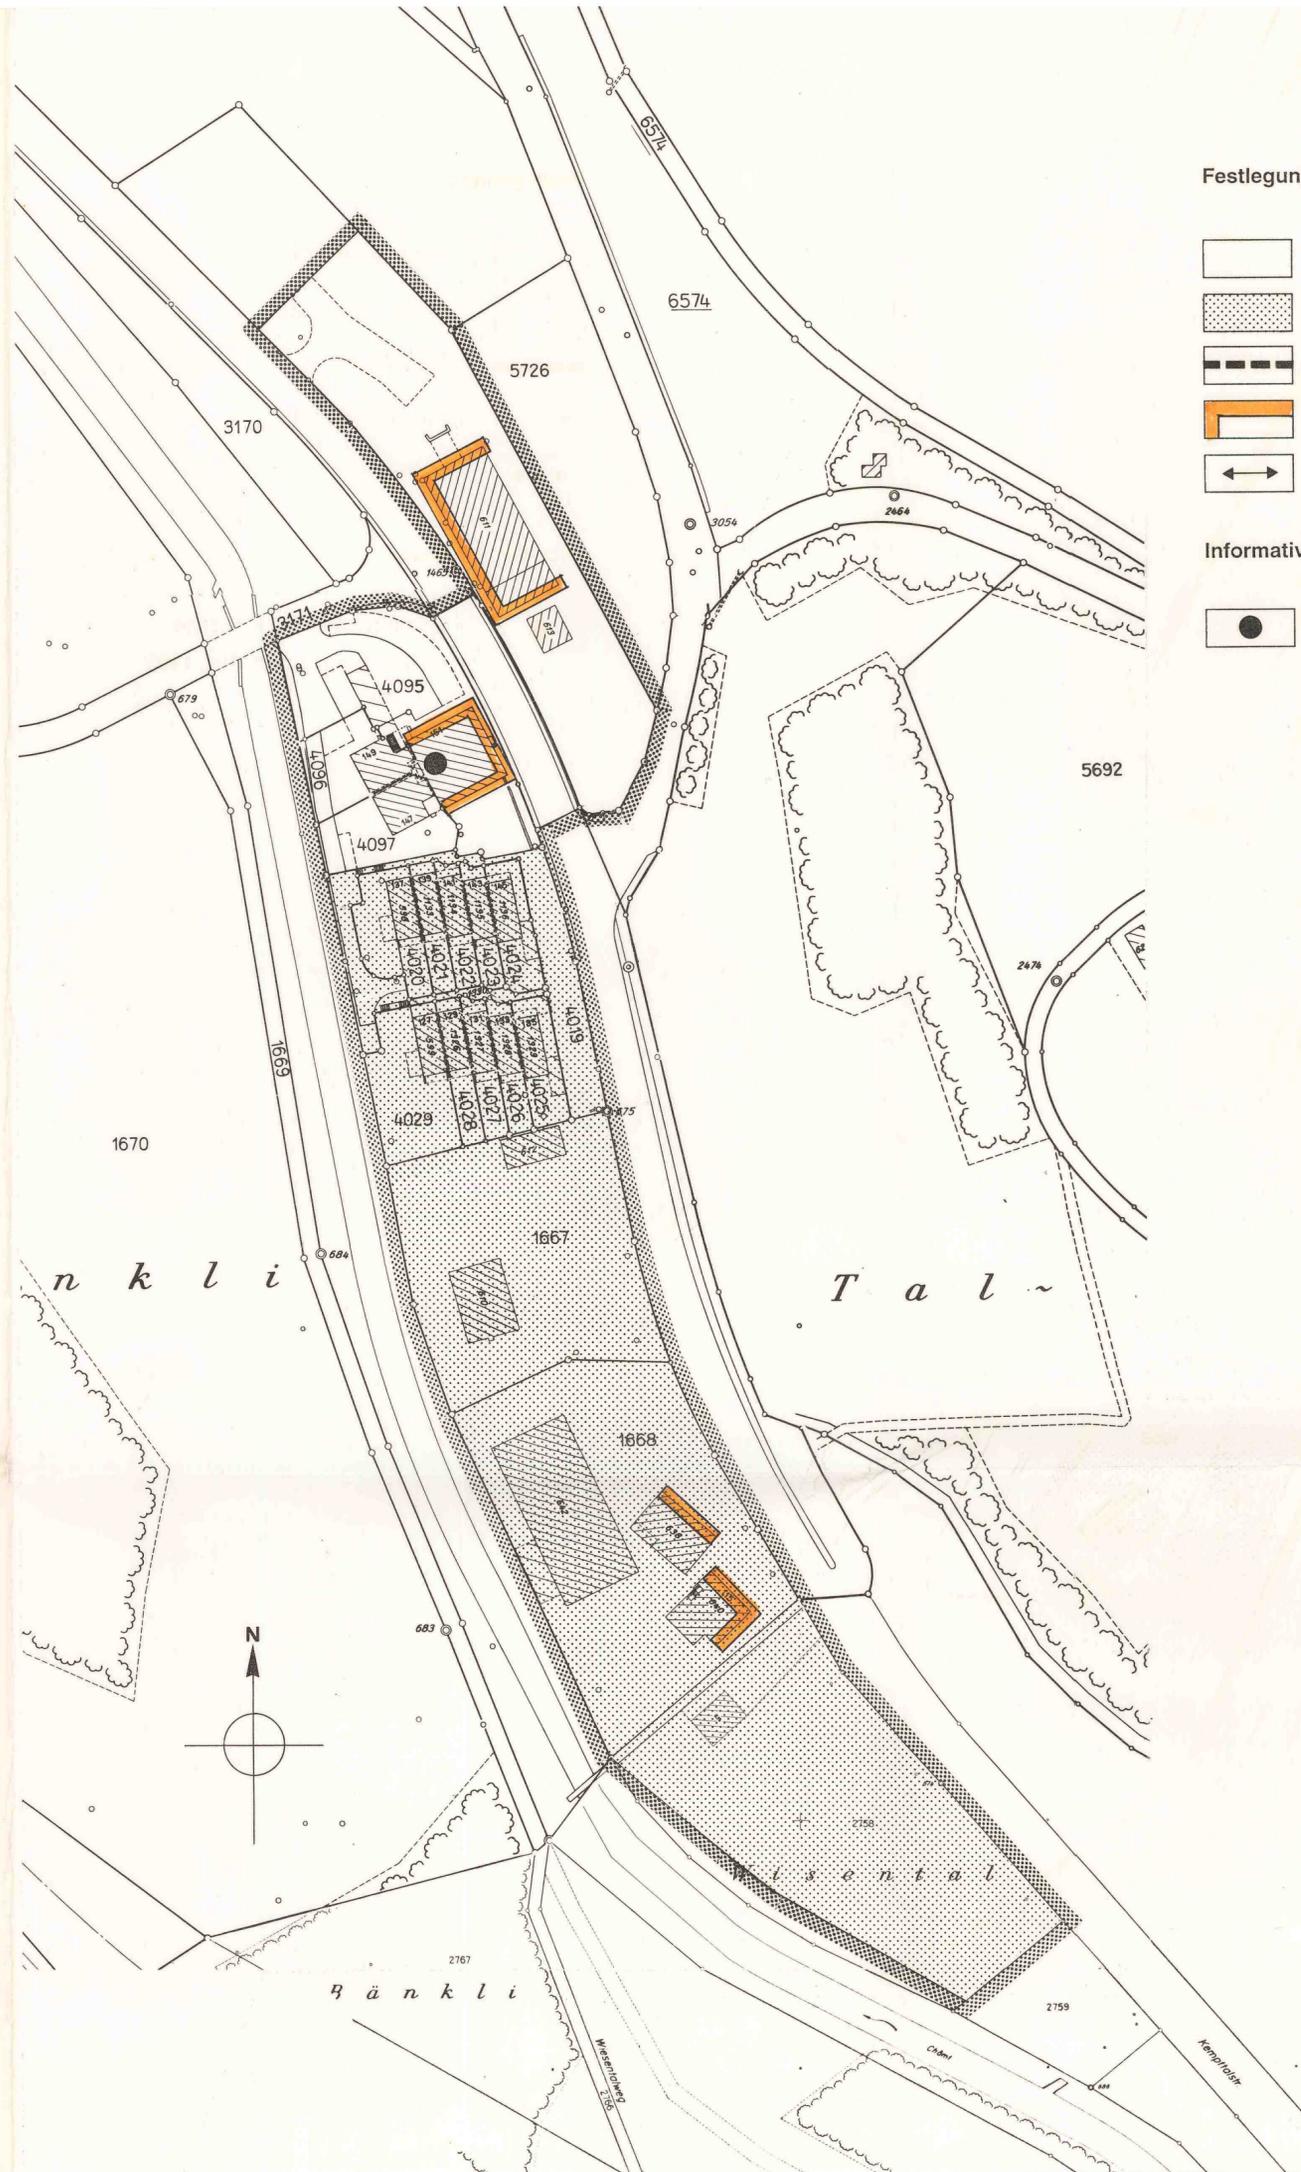

Festlegungen

- engeres Ortsbild
- Übergangsbereich
- Mantellinie
- Fassadenbereich
- Firstrichtung

Informative Angabe

- Schutzobjekt in der Kernzone
gemäss Inventar vom Aug. 1995