

Kanton Zürich
Stadt Illnau-Effretikon

Kommunale Nutzungsplanung

Kernzonenplan 7 Bisikon Anpassung

1:1'000

Vom Gemeinderat festgesetzt am 17. Juni 2010

Namens des Gemeinderates,
Die Präsidentin:

J. Meidopp-Gwend

Der Sekretär:

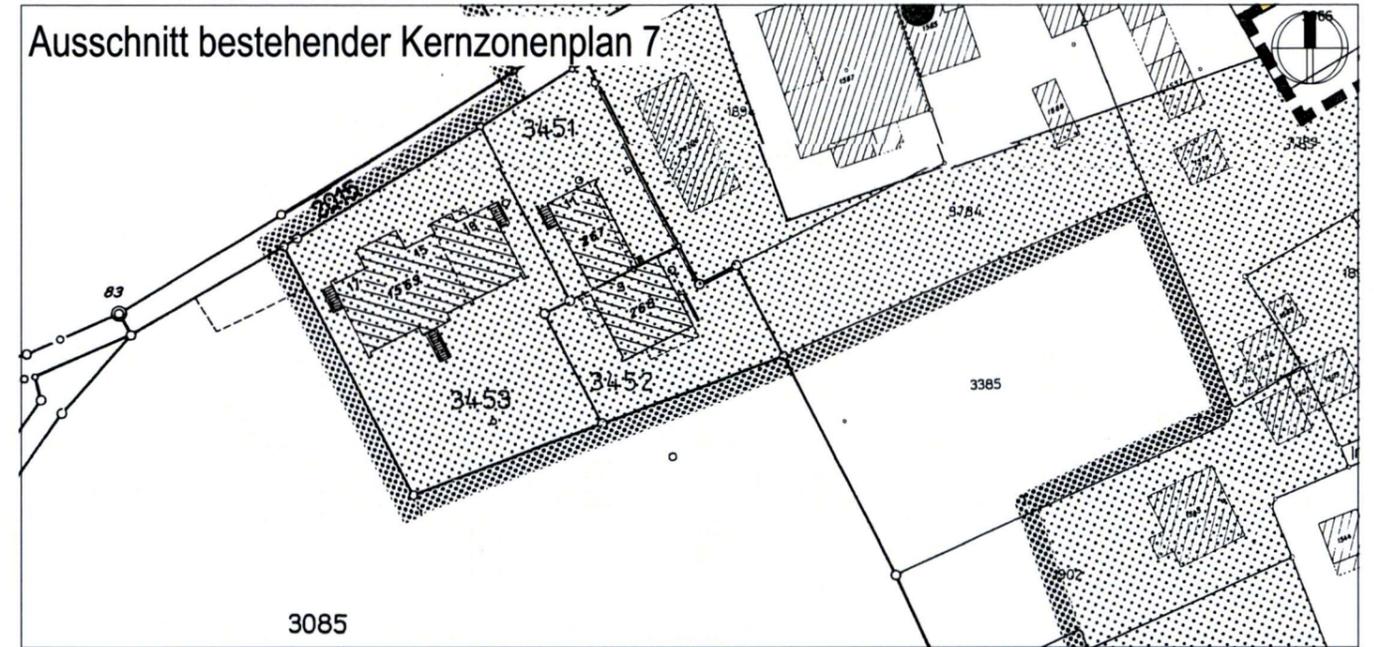
U. Zimmer

Von der Baudirektion genehmigt am: **28. Feb. 2011**

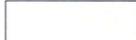
Für die Baudirektion:

Ch. Zimmerhall

BDV-Nr: *30/11*

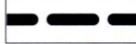


Festlegungen

 engeres Ortsbild -> neu Kernzone I

 Übergangsbereich -> neu Kernzone II

 Bereich mit Gestaltungsplanpflicht

 Mantellinie

 Fassadenbereich

 Grenze Kernzonen bestehend

 Revisionsperimeter

 Neue Kernzonengrenze

Informative Angabe

 Schutzobjekt in der Kernzone
gemäss Inventar vom Aug. 1995
(die Angaben sind nicht mehr überall aktuell und werden daher in der neuen Fassung weggelassen)



Kanton Zürich
Stadt Illnau-Effretikon

Revision der Ortsplanung

Kernzonenplan 7 Bisikon

Festsetzung durch den Grossen Gemeinderat am 30. Januar 1997

Namens des Grossen Gemeinderates
Der Präsident:

Der Sekretär:

Vom Regierungsrat genehmigt mit Beschluss Nr. 493 am 4. März 1998

Vor dem Regierungsrat
Der Staatsschreiber:



Suter • von Känel • AG

Orts- und Regionalplaner BSP SIA
Kleinstrasse 15, 8008 Zürich

Telefon 01/252 74 80
Telefax 01/252 05 46

Objekt: 31005 Massstab: 1:1000 Format: 50/71 Datum: 10.2.1997

Festlegungen

- engeres Ortsbild
- Übergangsbereich
- Bereich mit Gestaltungsplanpflicht
- Mantellinie
- Fassadenbereich
- Firstrichtung

Informative Angabe

- Schutzobjekt in der Kernzone
gemäss Inventar vom Aug. 1995

