

Kanton Zürich
Stadt Illnau-Effretikon

Revision der Ortsplanung

Zonenplan

Ausschnitt Oberillnau

Kernzonenplan 4 Oberillnau

Änderung der Kernzone Oberillnau auf Grund des Beschlusses
Nr. 0209/1997 vom 26. November 1997 der Baurekurskommission

Vom Stadtrat Illnau-Effretikon festgesetzt am 18. Dezember 1997

Namens des Stadtrates
Der Präsident:



Der Schreiber:

Von der Baudirektion
genehmigt am - 3. April 1998

BDV Nr. 379191

Für die Baudirektion

Suter • von Känel • AG

Orts- und Regionalplaner BSP SIA
Kleinstrasse 15, 8008 Zürich

Telefon 01/252 74 80
Telefax 01/252 05 46

Objekt: 31005

Masstab: 1:5000/1:1000

Format: A3


Datum: 8.12.1997

Planausschnitt Zonenplan 1:5000



- Kernzone
- geänderte Zonengrenze

Planausschnitt Kernzonenplan 4 1:1000

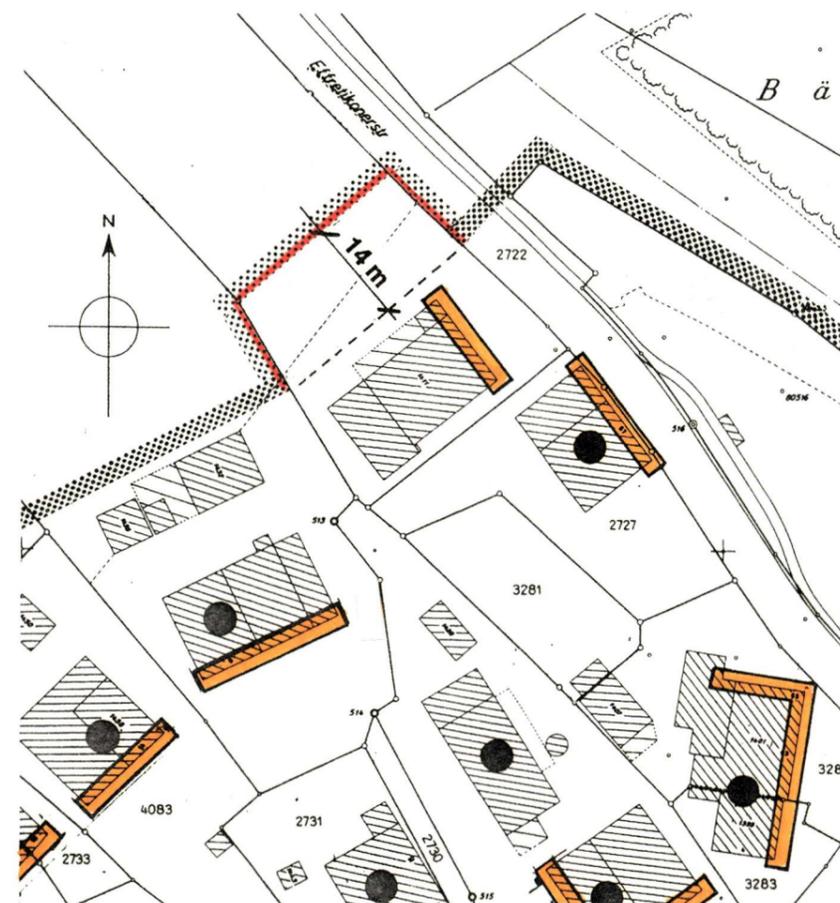

- engeres Ortsbild
- Fassadenbereich
- Zonengrenze
- geänderte Zonengrenze

Informative Angabe

- Schutzobjekt in der Kernzone gemäss Inventar vom Aug. 1995



Kanton Zürich
Stadt Illnau-Effretikon

Exemplar des
Amtes für Raumplanung

Revision der Ortsplanung

Kernzonenplan 4 Oberillnau

5. Änderung:
- GDV 379/3.4.1998

Festsetzung durch den Grossen Gemeinderat am 30. Januar 1997

Namens des Grossen Gemeinderates
Der Präsident:

[Signature]

Der Sekretär:

[Signature]

Vom Regierungsrat genehmigt mit Beschluss Nr. 493 am

4. März 1998

Vor dem Regierungsrat
Der Staatsschreiber:

[Signature]



Suter • von Känel • AG

Orts- und Regionalplaner BSP SIA
Kleinstrasse 15, 8008 Zürich

Telefon 01/252 74 80
Telefax 01/252 05 46

Objekt: 31005 Massstab: 1:1000 Format: 50/71 Datum: 10.2.1997

Festlegungen

- engeres Ortsbild
- Übergangsbereich
- Mantellinie
- Fassadenbereich
- Firstrichtung

Informative Angabe

- Schutzobjekt in der Kernzone
gemäss Inventar vom Aug. 1995

