



Kanton Zürich  
Gemeinde Elsau

Amt für Raumentwicklung

# Kernzonenplan

## Oberschnasberg 1:1000

Von der Gemeindeversammlung festgesetzt am: 21. September 2017

Namens der Gemeindeversammlung

Der Präsident:

Der Schreiber:

*J. Fritzsche*


*W. Keller*

Von der Baudirektion teilweise nicht genehmigt mit BDV Nr. 0529/18 vom 22. Mai 2018

Für die Baudirektion:

*[Signature]*

21. September 2017

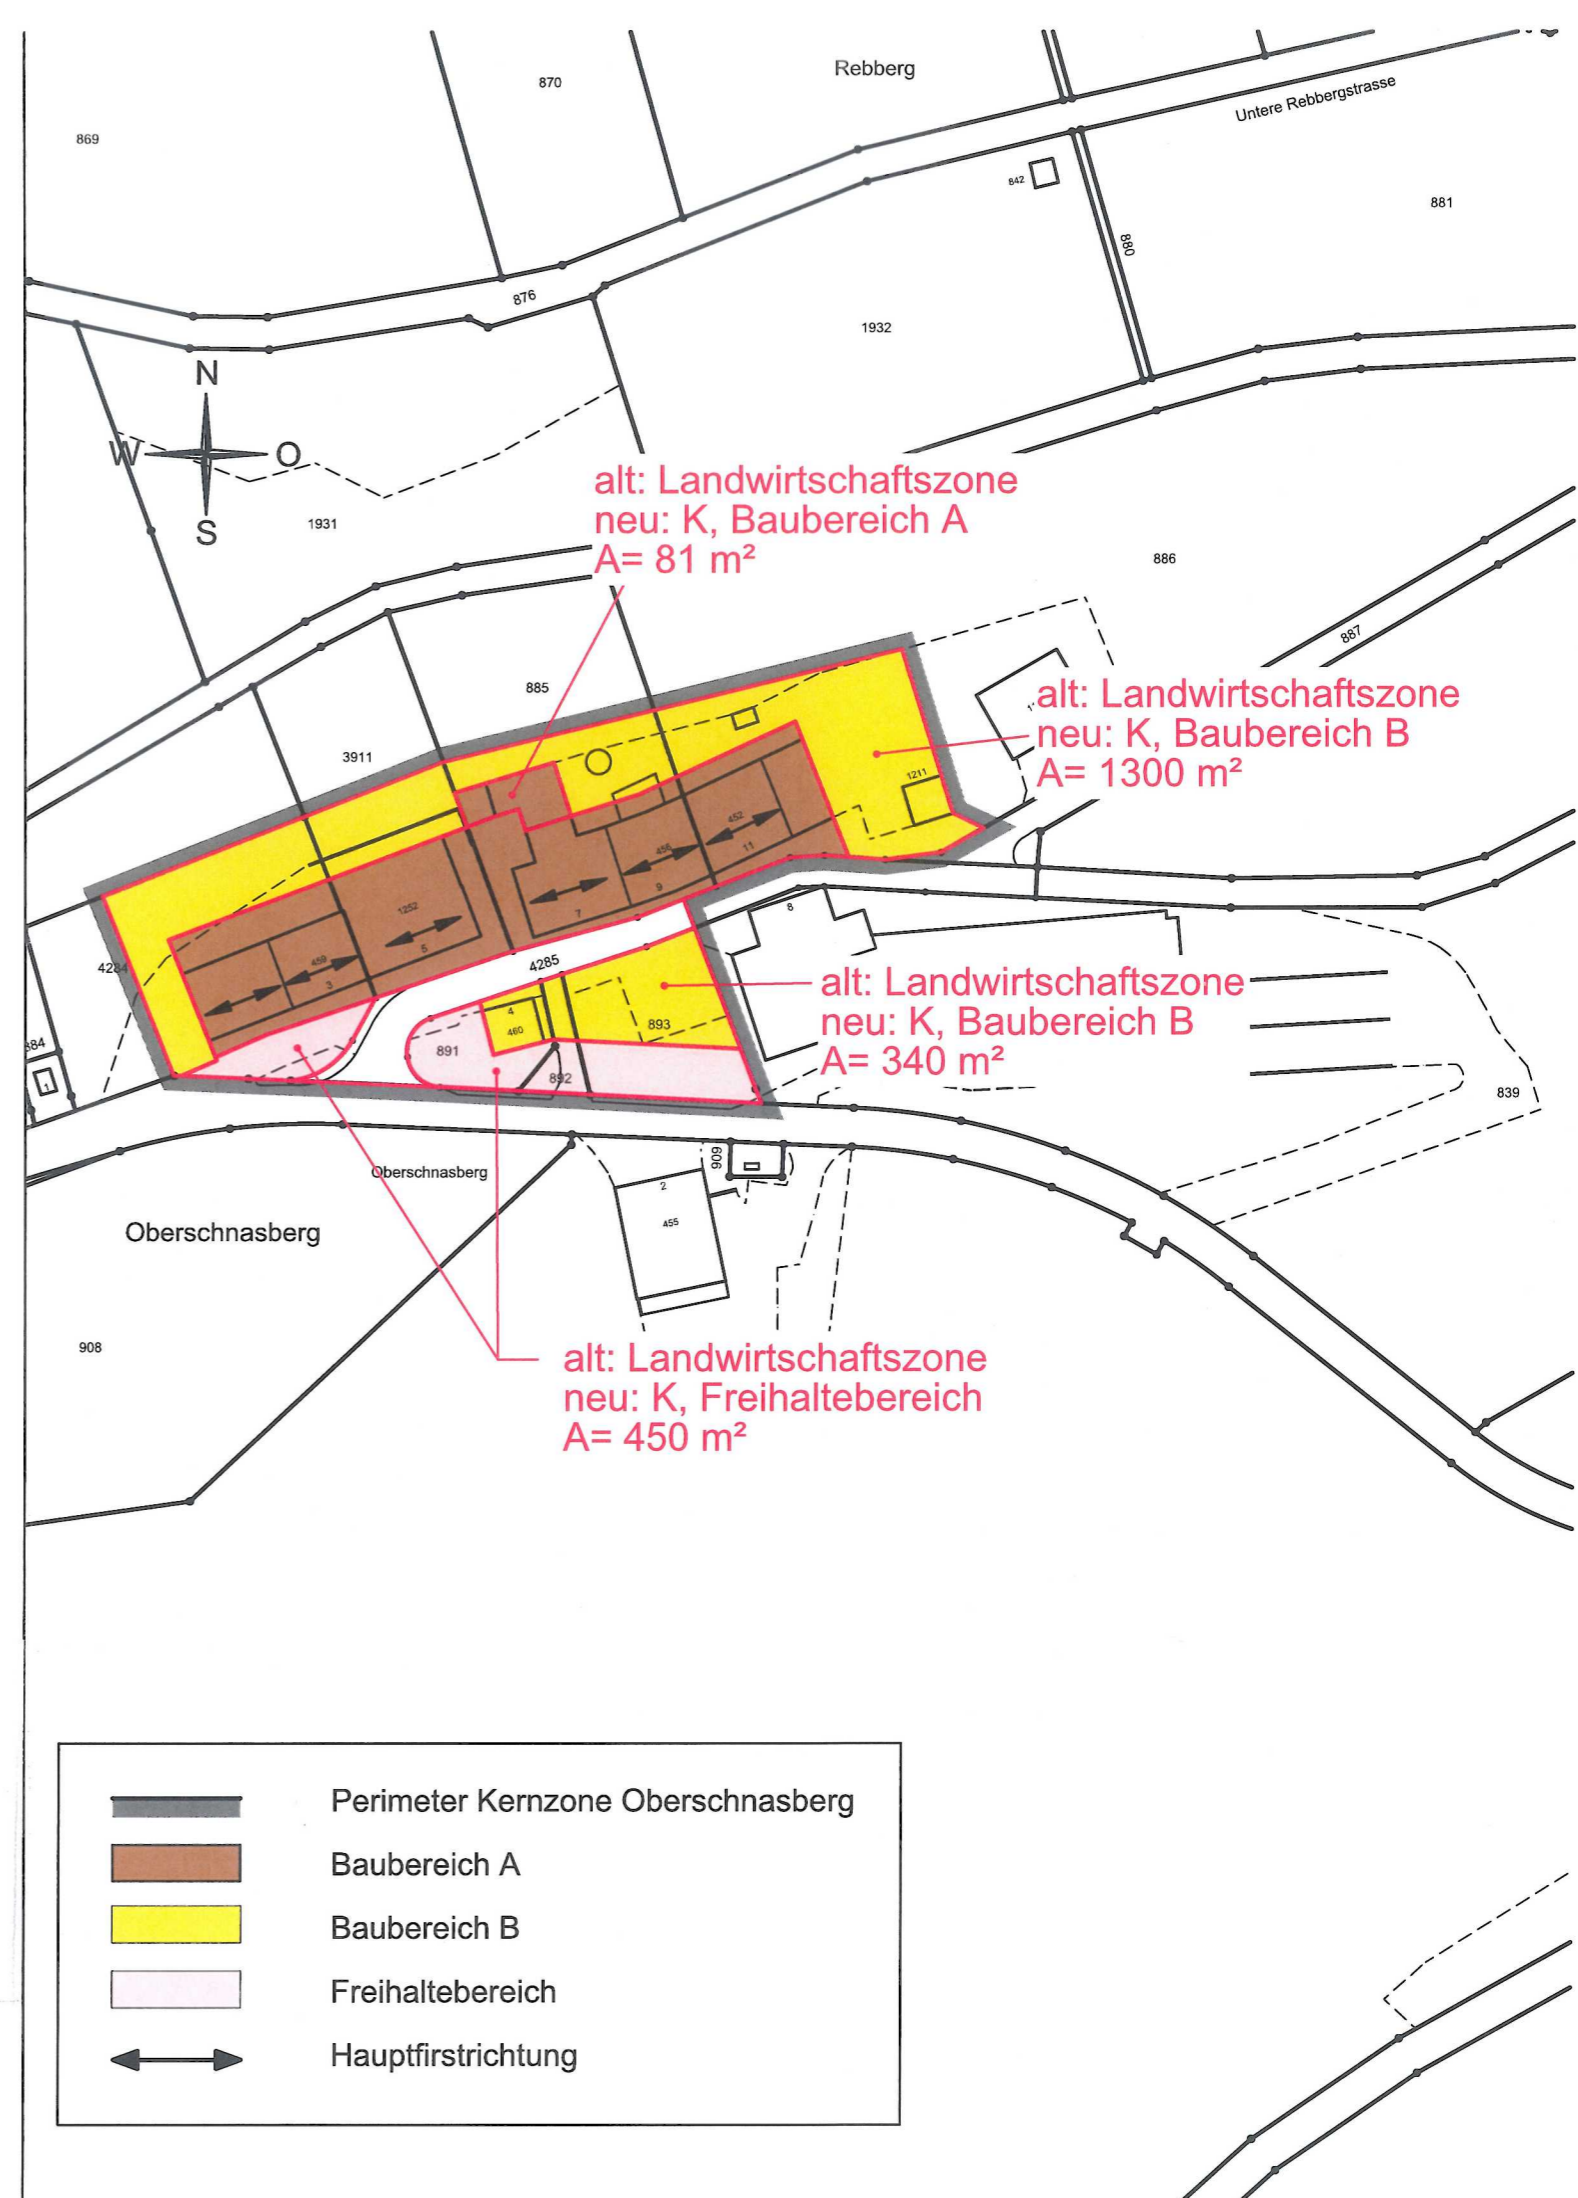

	Perimeter Kernzone Oberschnasberg
	Baubereich A
	Baubereich B
	Freihaltebereich
	Hauptfirstrichtung