

Kanton Zürich  
Stadt Bülach

Exemplar des  
Amtes für Raumplanung

# Aussichtsschutz

mit Geländeschnitten 1-3

gemäss § 75 PBG

## Frohalden

*s. a. Ergänzung:  
-RRB 1419/1989*

Situation Mst. 1 : 1000

Geländeschnitte Mst. 1 : 500


Vom Grossen Gemeinderat fest-  
gesetzt am 2. Dezember 1985

Der Präsident:

Der Sekretär:


Vom Regierungsrat genehmigt am 17. Sep. 1986  
mit Beschluss Nr. 3290

Vor dem Regierungsrat,  
Der Staatsschreiber:

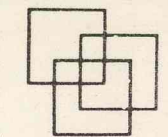

THEO STIERLI + PARTNER AG  
BÜRO FÜR RAUMPLANUNG TELEPHON  
8033 ZÜRICH, POSTFACH 01 362 46 47

Sachbearbeiter: Ve	Plandatum: 16.1.1984	Anderungen: 16.4.1984	Auftrags Nr. 1120
Gezeichnet: Sch	Plangrösse: 60 x 76		Abgabe- Datum:
Gepuft:			

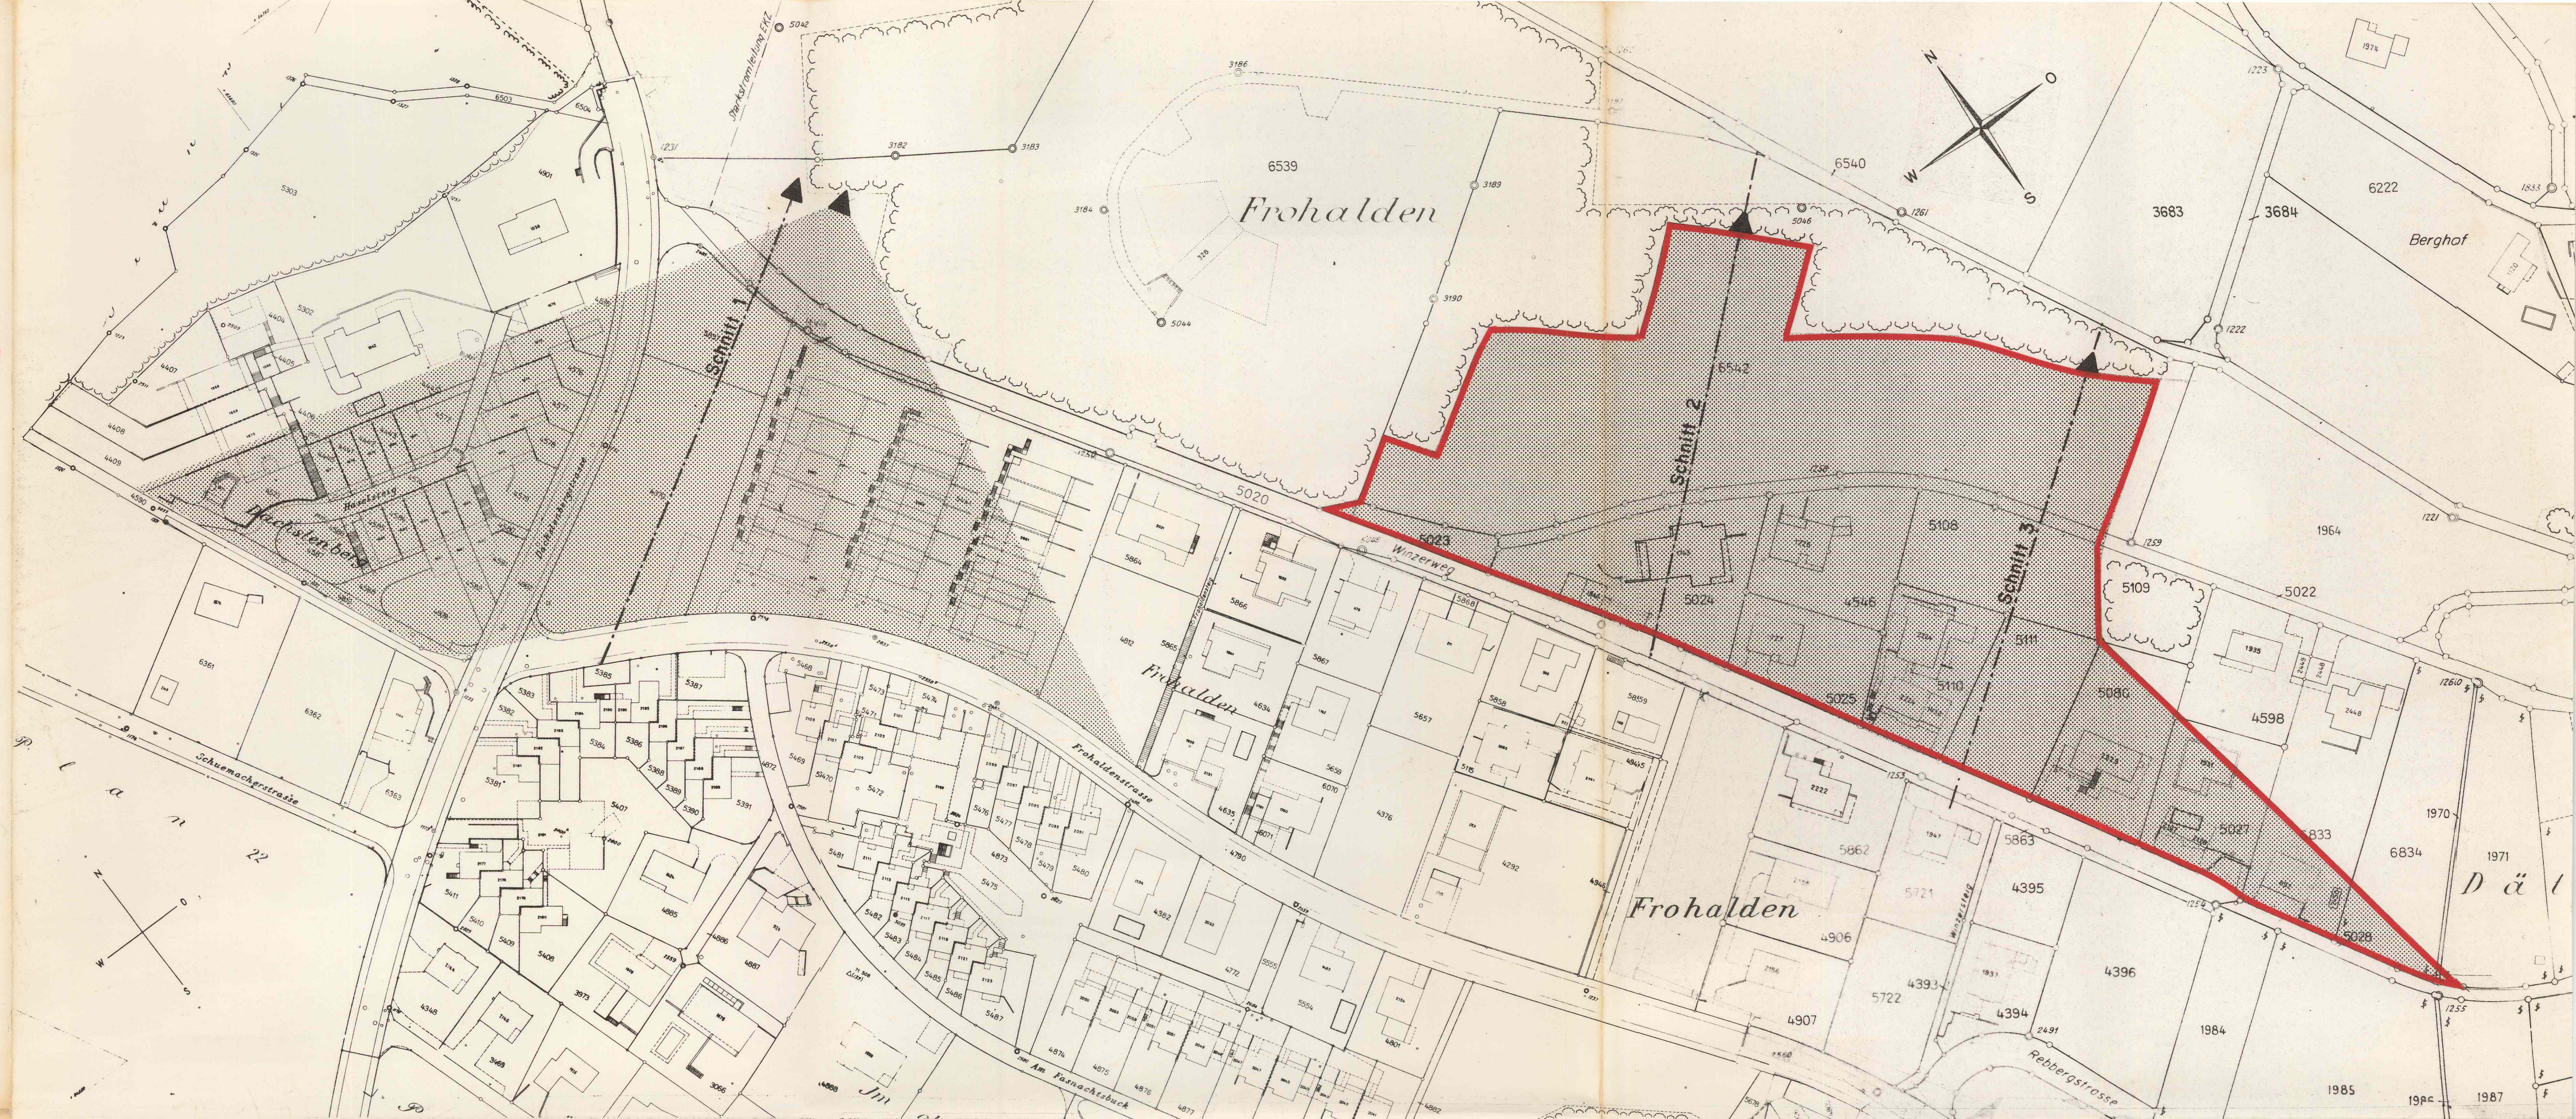

### Legende



Sichtbereich Aussichtsschutz




Schnitt Aussichtsschutz




Aussichtspunkt

Von der Genehmigung einstweilen ausgenommen (Dispositiv II des Beschlusses)

### Schnitt 1

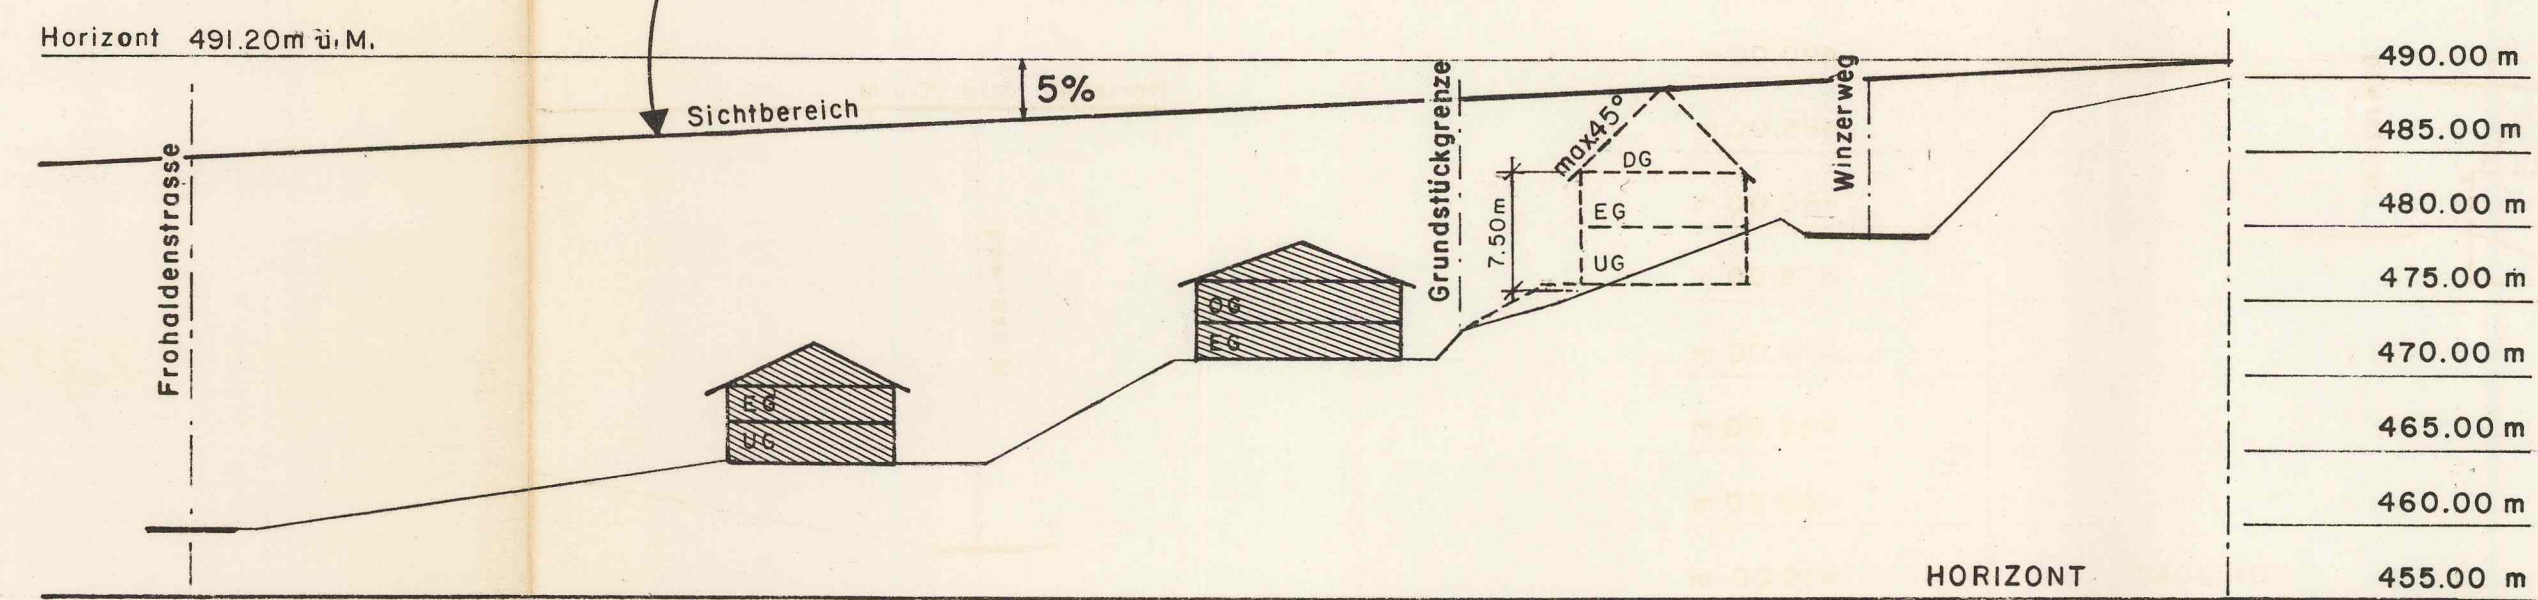

### Schnitt 2

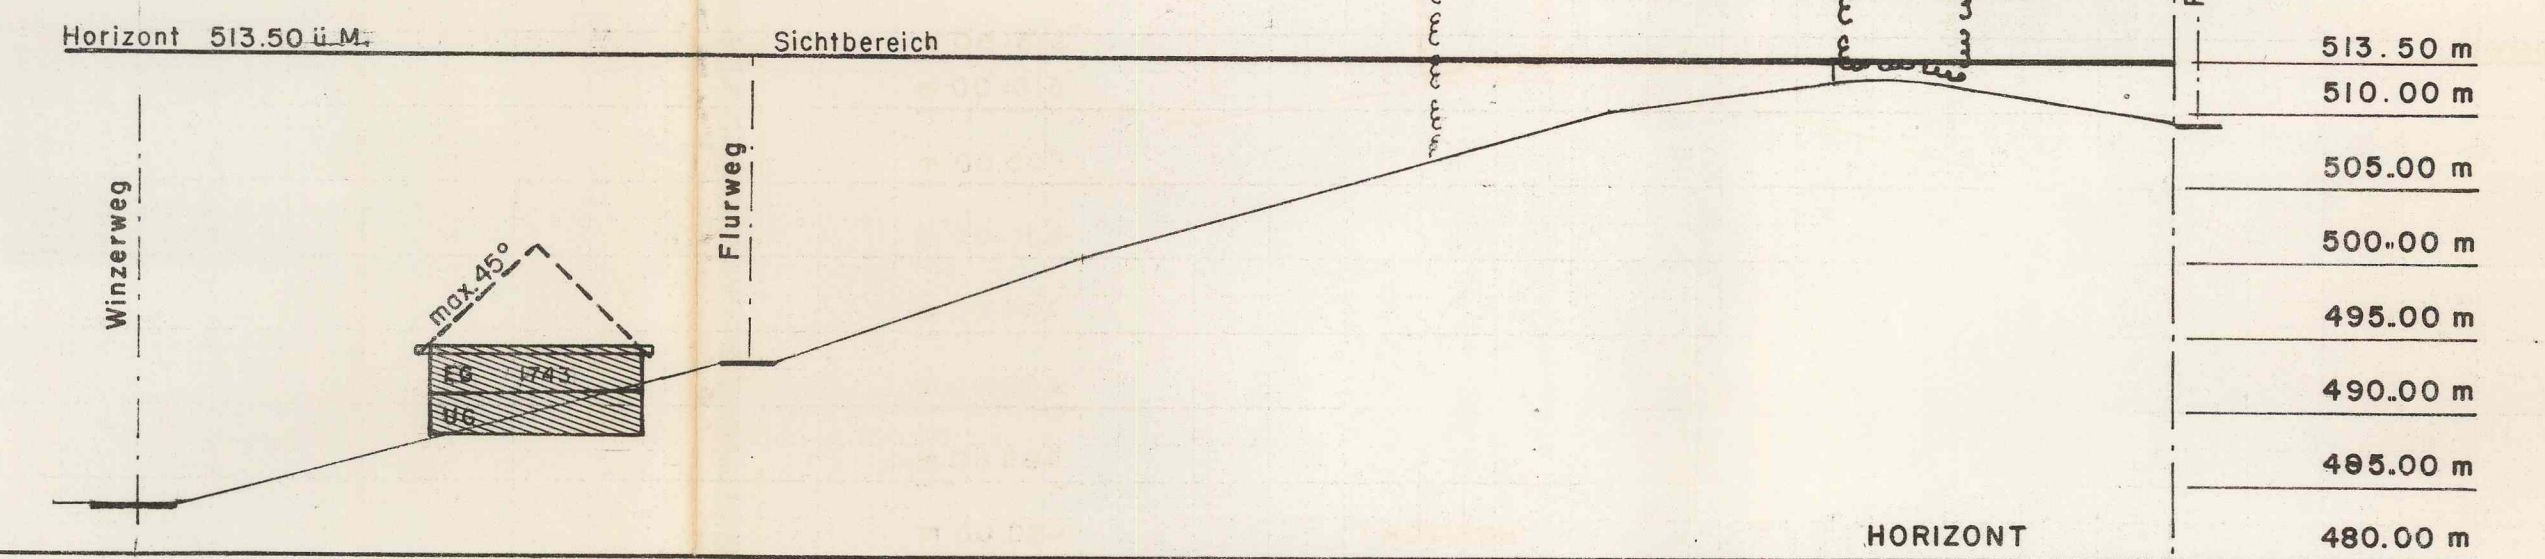

### Schnitt 3

