

Kanton Zürich
Stadt Bülach

Exemplar des
Amtes für Raumplanung

Aussichtsschutz mit Geländeschnitt

gemäss § 75 PBG

Lindenhof

Situation Mst. 1 : 1000
Geländeschnitte Mst. 1 : 500


Vom Grossen Gemeinderat fest-
gesetzt am 2. Dezember 1985

Der Präsident:

Der Sekretär:

Vom Regierungsrat genehmigt am 17. Sep. 1986
mit Beschluss Nr. 3290

Vor dem Regierungsrate,
Der Staatsschreiber:

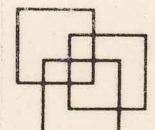

THEO STIERLI + PARTNER AG
BÜRO FÜR RAUMPLANUNG TELEPHON
8033 ZÜRICH, POSTFACH 01 362 46 47

Sachbearbeiter: TS	Plandatum: 9. 10. 1984	Anderungen: 29. 11. 1984	Auftrags Nr. 1120
Gezeichnet: Sch	Plangrösse: 55 x 73		Abgabe- Datum:
Gepüft:			

Archiv Nr.



Legende



Sichtbereich Aussichtsschutz




Schnitt Aussichtsschutz



Aussichtspunkt

Schnitt 1

Horizont 431.50 m ü. M.

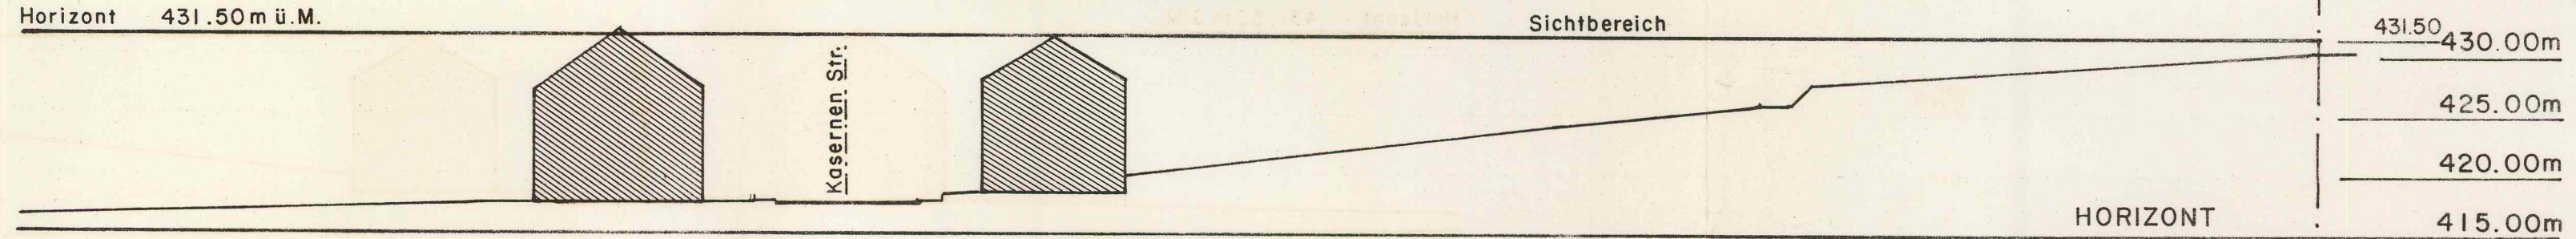

Schnitt 2

Horizont 431.50 m ü. M.

