



Kanton Zürich
Gemeinde Hirzel

Exemplar des
Amtes für Raumplanung

Gesamtrevision Nutzungsplanung

Baubegrenzungslinie "Aepplihofer"

1: 500

Von der Gemeindeversammlung festgesetzt
am 18. März 1994

Namens der Gemeindeversammlung

Der Präsident:

Schnyder

H. Schnyder

Der Schreiber:


Wild

M. Wild



Vom Regierungsrat am **15. Juni 1994**
mit Beschluss Nr. **1713** genehmigt

Vor dem Regierungsrat
Der Staatsschreiber:

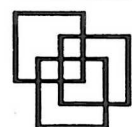


Theo Stierli + Partner AG
Büro für Raumplanung
Rötelstr.84, 8057 Zürich

(01) 362 46 47

Sachbearbeiter: sti	Plandatum: 16. 6. 93	Aenderungen: 30. 11. 93, 23. 2. 94, 30. 3. 94	Auftrags Nr. 1.3730
Gezeichnet: PS	Plangrösse: 30/42		Abgabedatum:
Geprüft:	HIRZWAL/TIB3.GEM		

Koordinatenliste

1331: 688784.285 / 230337.077
1332: 688778.396 / 230312.709
1333: 688749.760 / 230321.928
1334: 688755.650 / 230346.297

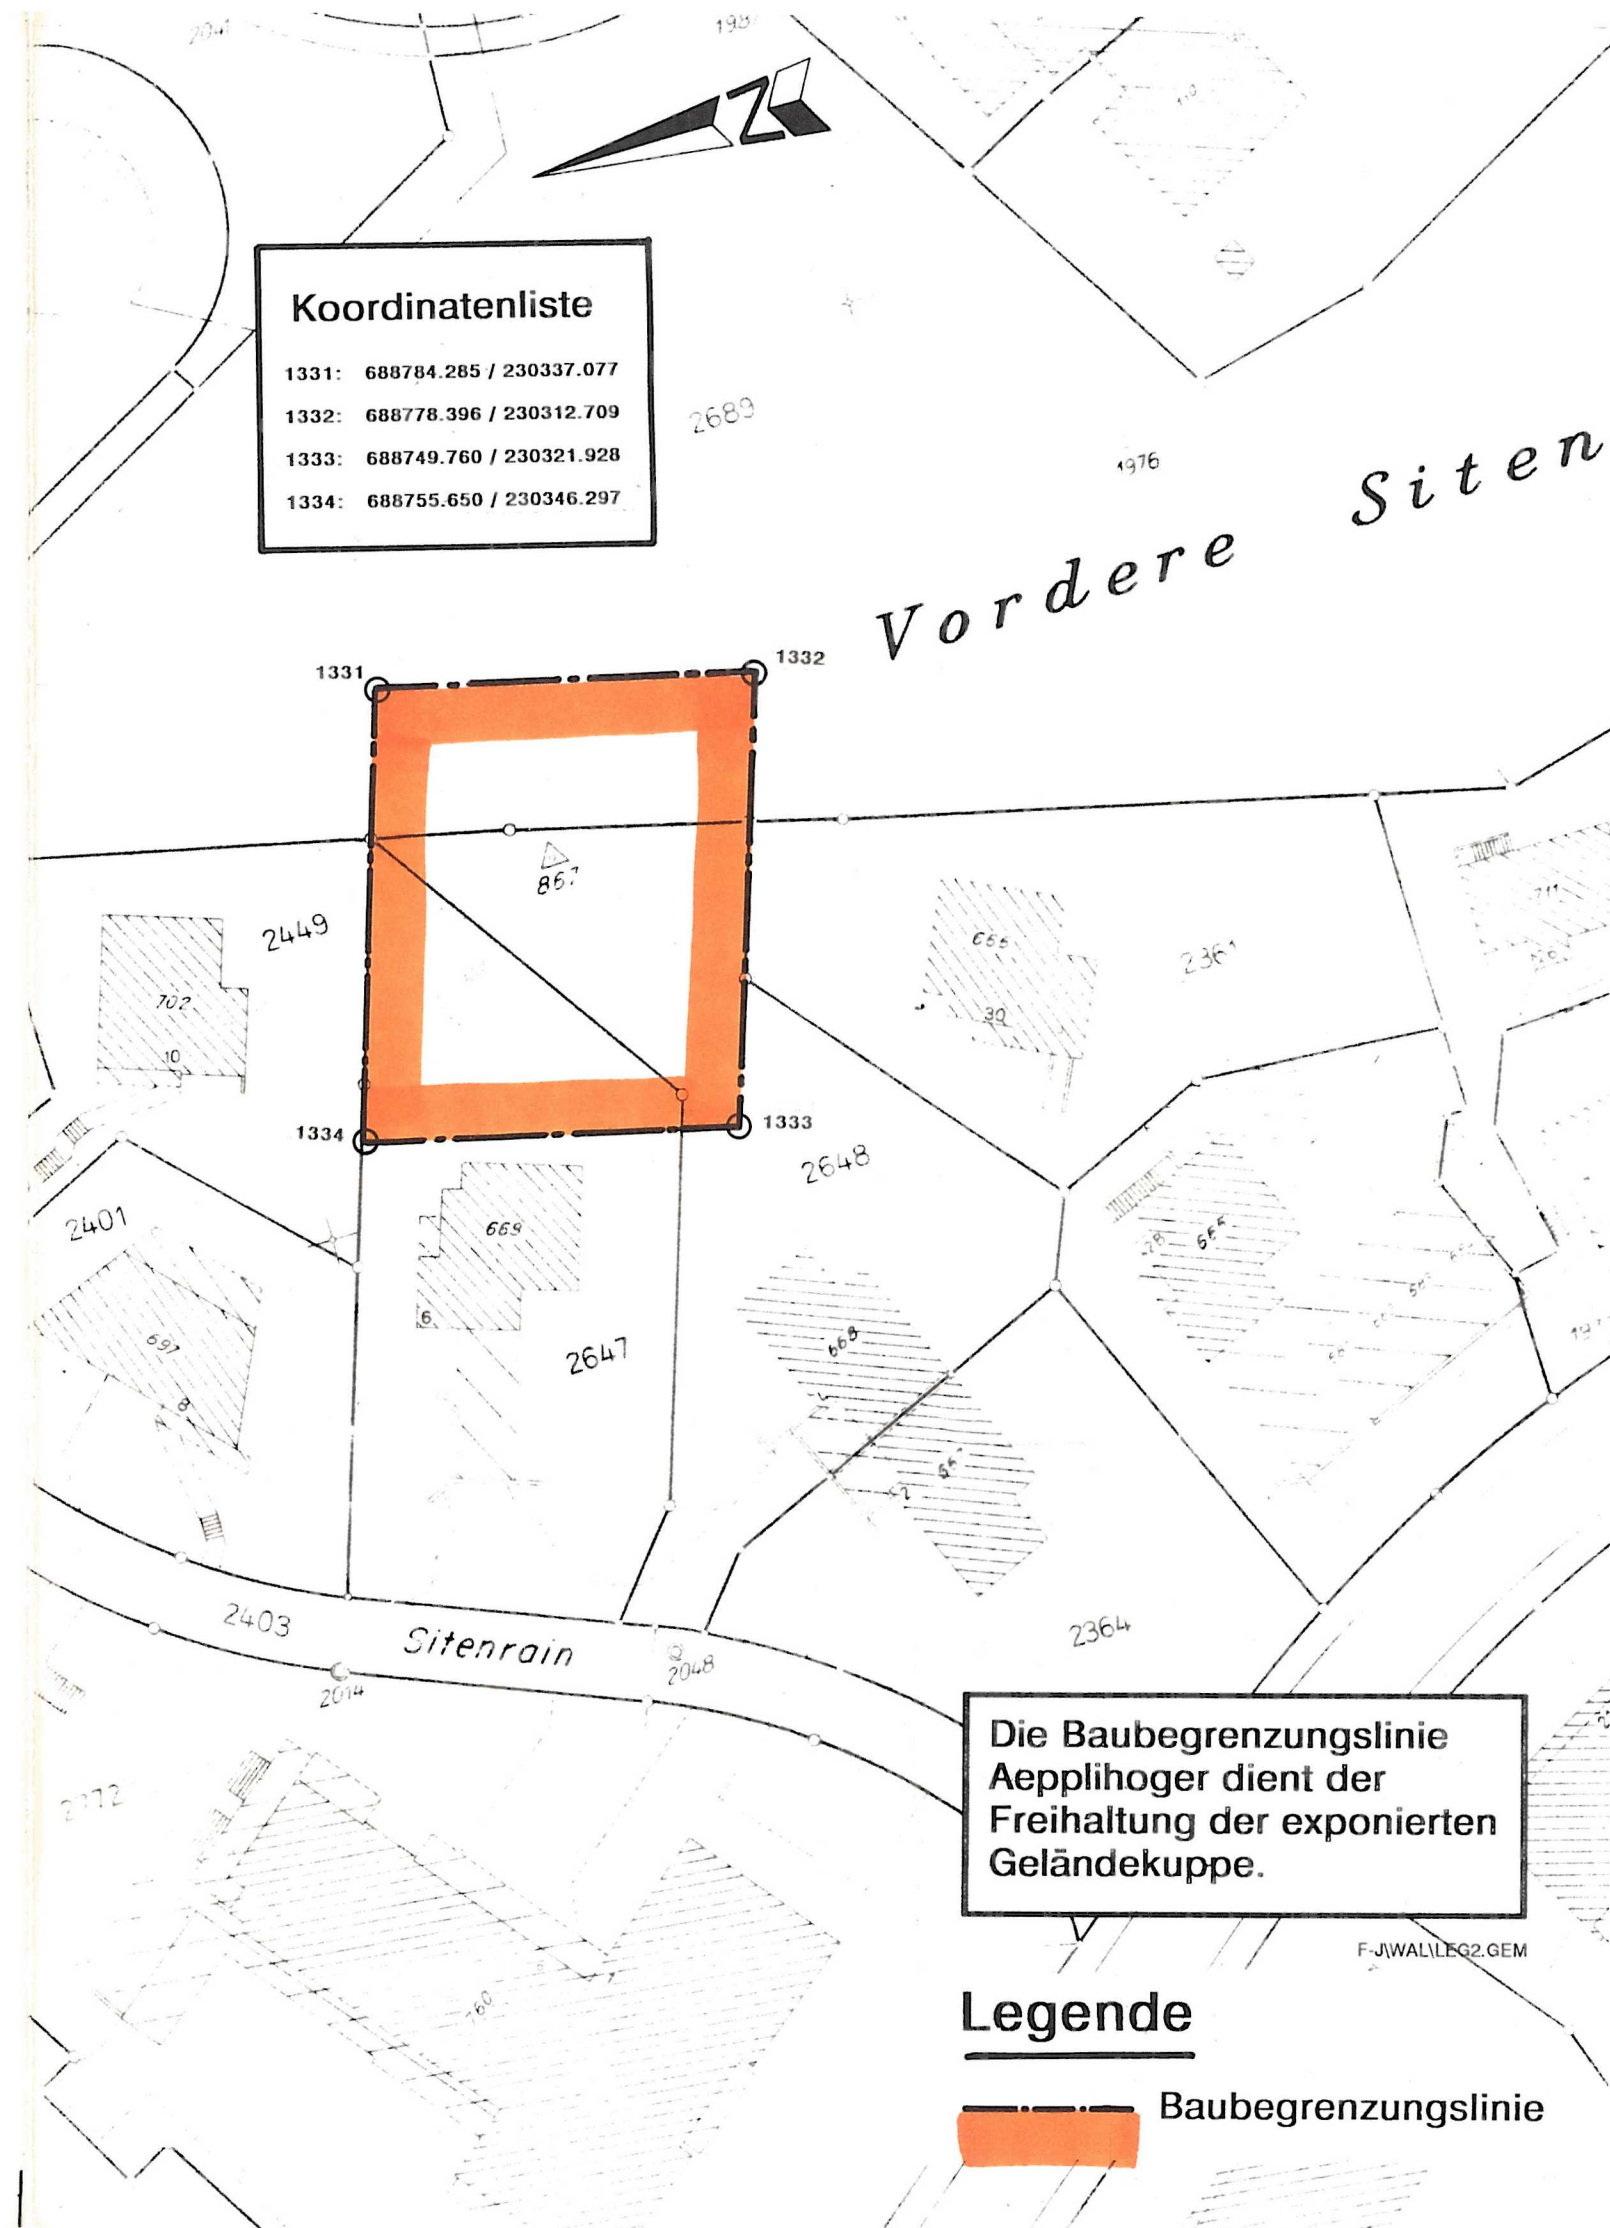

Die Baubegrenzungslinie
Aepplihofer dient der
Freihaltung der exponierten
Geländekuppe.

F-JWAL/LEG2.GEM

Legende

Baubegrenzungslinie