



Kanton Zürich
Gemeinde Gossau

Aussichtsschutzplan
1 : 2'500

Von der Gemeindeversammlung festgesetzt am: 29. Juni 1998

Namens der Gemeindeversammlung,
Der Präsident:

G. Schnurrenberger

G. Schnurrenberger

Der Schreiber:

Th. P. Binder

Th. P. Binder

BDV Nr. /

Von der Baudirektion
genehmigt am:

Für die Baudirektion

Vom Regierungsrat am **19. Jan. 2000**
mit Beschluss Nr. **89** genehmigt

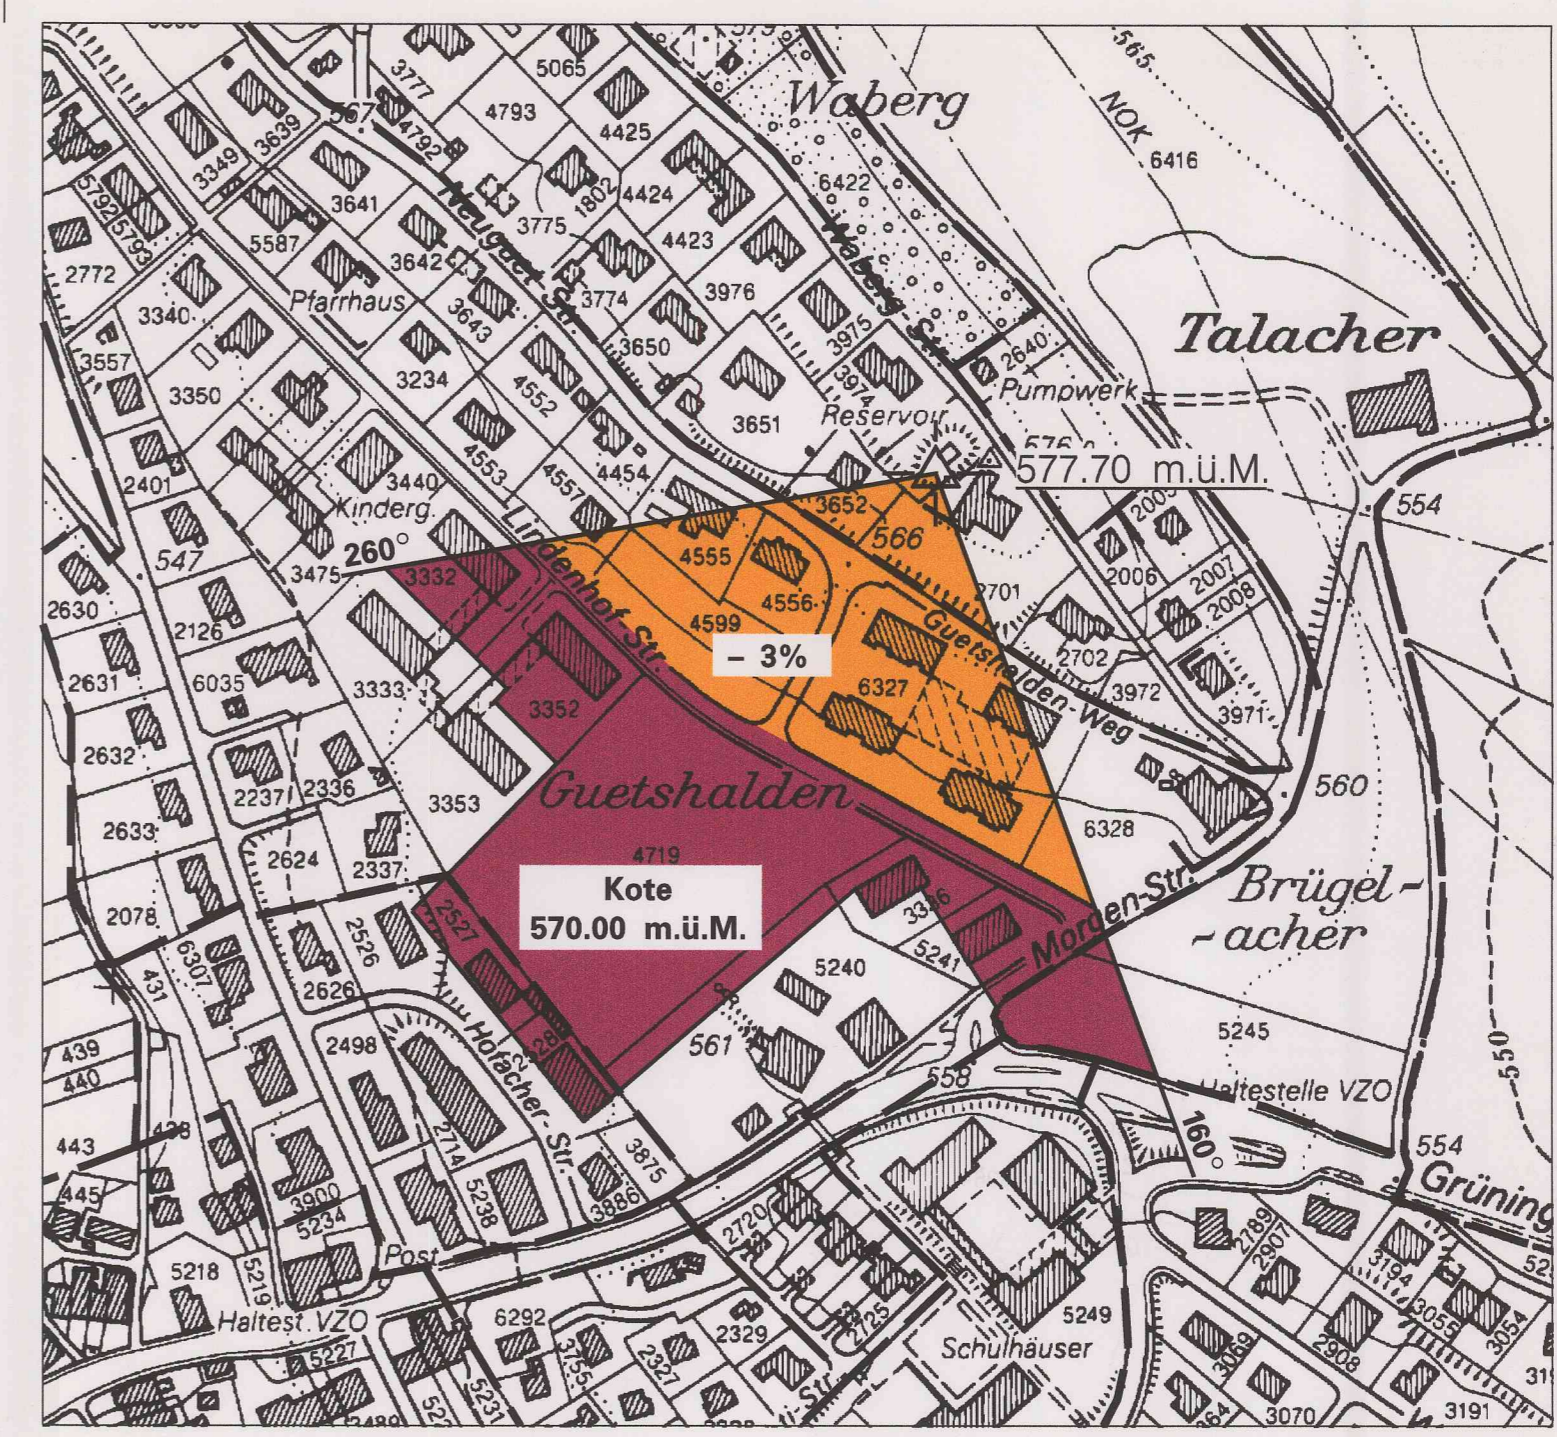


Der Staatschreiber:

[Signature]

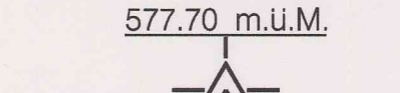

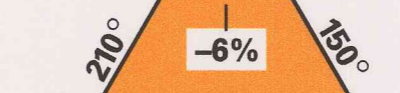


Basler & Hofmann

31.7.1998



Legende :

Aussichtsschutzbereiche

-  577.70 m.ü.M.
Aussichtspunkt mit Augenhöhe
-  -6%
Sektor mit Höhenbeschränkung für Gebäude
-  -3%
Neigung der vom Aussichtspunkt ausgehenden
Sichtlinien in die Gebäude nicht hineinragen dürfen
-  Kote
570.00 m.ü.M.
Gebäude süd-westlich der Lindenhofstrasse dürfen
die Kote 570.00 m.ü.M. nicht überschreiten
-  - - -
Grenze der Bauzonen

