



Kanton Zürich

Gemeinde Embrach

Exemplar des
Amtes für Raumplanung

Kernzonenplan

Gstein ~~Obermüli~~

Mst. 1:1000

Von der Gemeindeversammlung festgesetzt am
21. Juni 1985 (GVB 33)

Namens der Gemeindeversammlung

Der Präsident:

Der Schreiber:

11. Dez. 1985

Vom Regierungsrat am
mit Beschluss Nr. 4675 genehmigt

Vor dem Regierungsrat

Der Staatsschreiber:




GLS GUHL + LECHNER + SUTER
PLANER SIA/BSP
BÜRO FÜR ORTS- UND REGIONALPLANUNG
NEPTUNSTR. 20 8032 ZÜRICH TEL. 01/252 74 80



OBJEKT NR. : 31009
DATUM : 11.7.84
REVIDIERT : 10.11.84 11.4.85
8.5.85
FORMAT : 30 / 73




0 50m

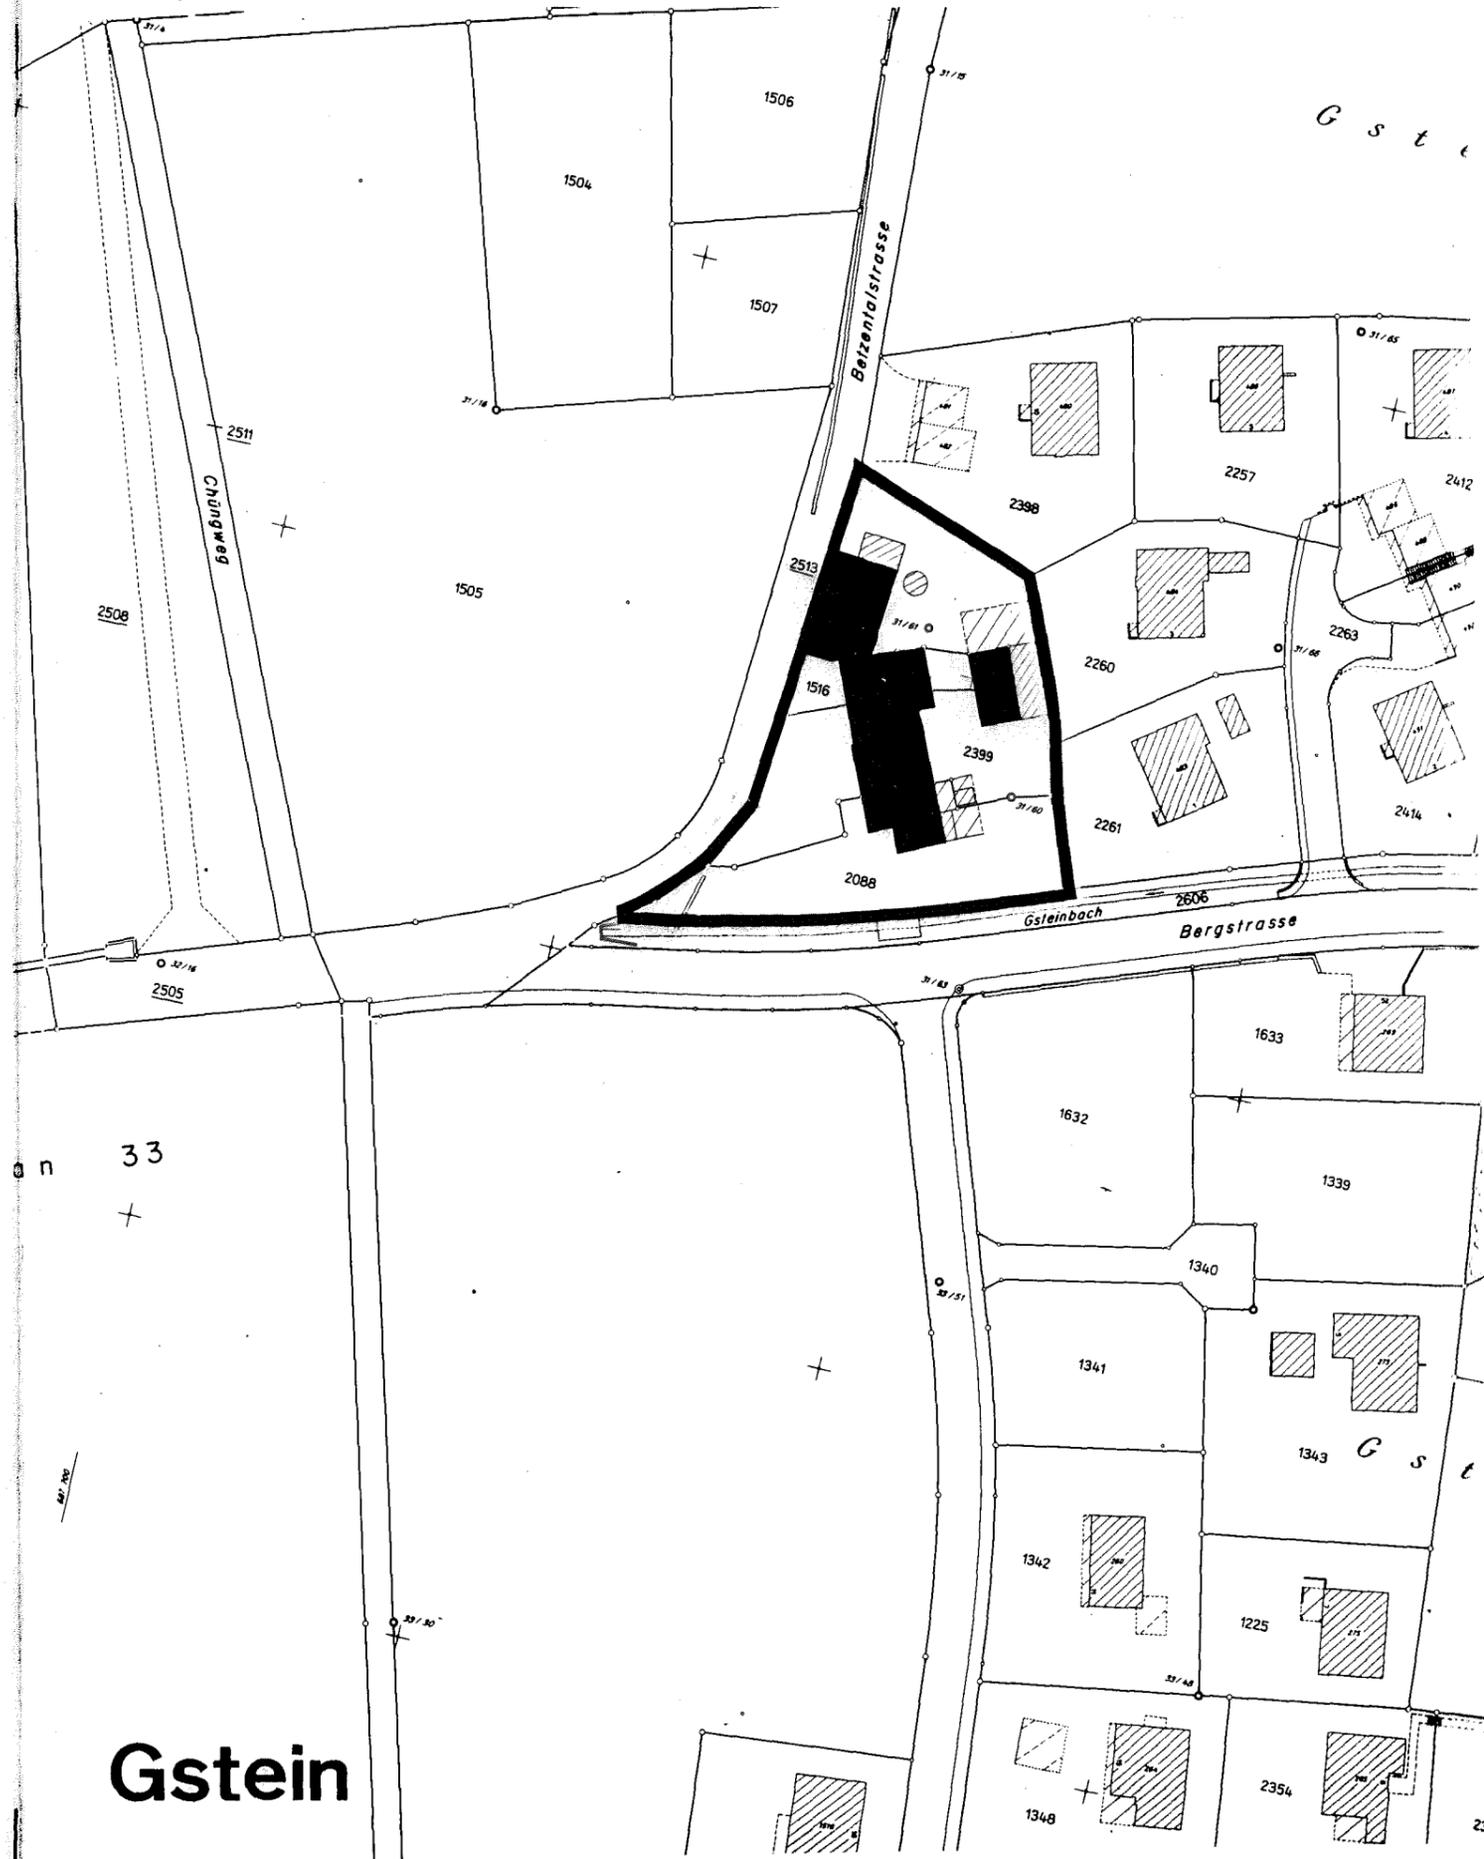


Gstein

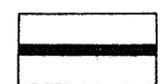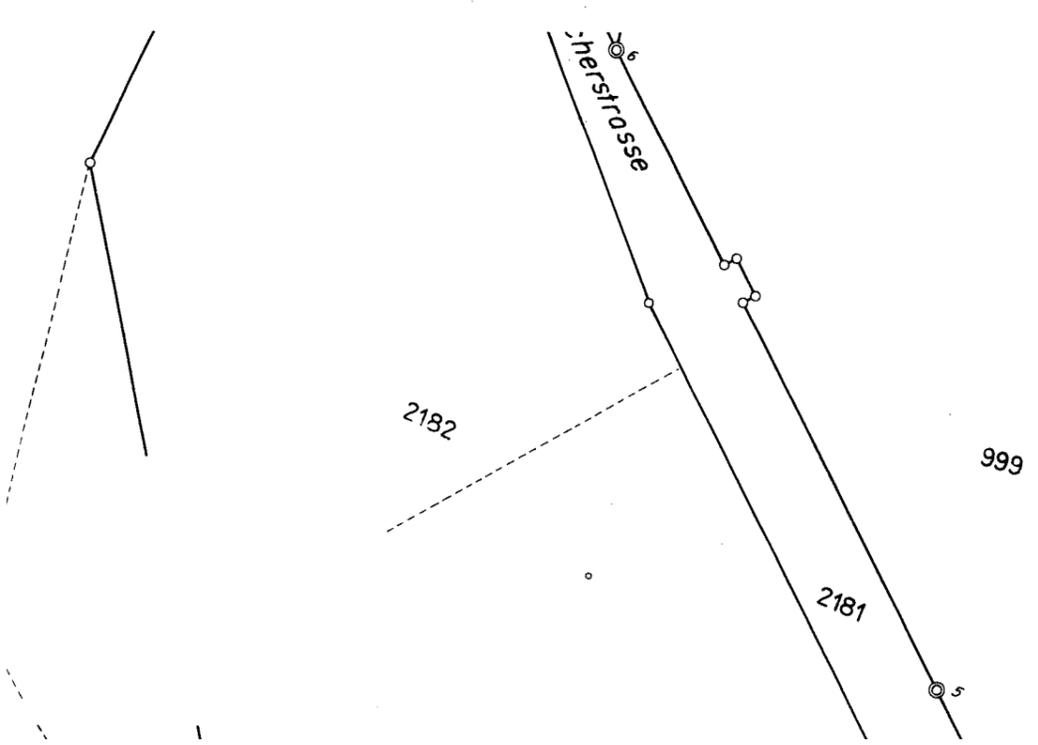


PERIMETER KERNZONE

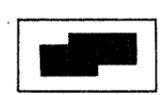


ERSATZBAUTEN UND ENTSPRECHENDE UMBAUTEN
GEMAESS ART. 4.1 BZO

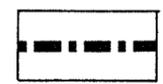


FASSADENLINIEN GEMAESS ART. 4.2 BZO

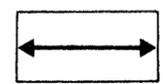

HAUPTFIRSTRICHTUNGEN

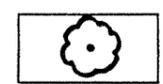

GESCHUETZTE BAEUME

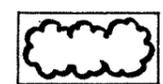

GESCHUETZTE BAUMGRUPPE