

Kanton Zürich  
Gemeinde Pfungen

Teilrevision Kernzonenplan

# Kernzonenplan

1: 500

Von der Gemeindeversammlung festgesetzt am 25. November 2004

Namens der Gemeindeversammlung

Der Präsident:


Der Schreiber:

Von der Baudirektion genehmigt am **14. März 2006**


Für die Baudirektion

BDV-Nr. *38/06*

Rechtsgültiger Kernzonenplan (Ausschnitt)

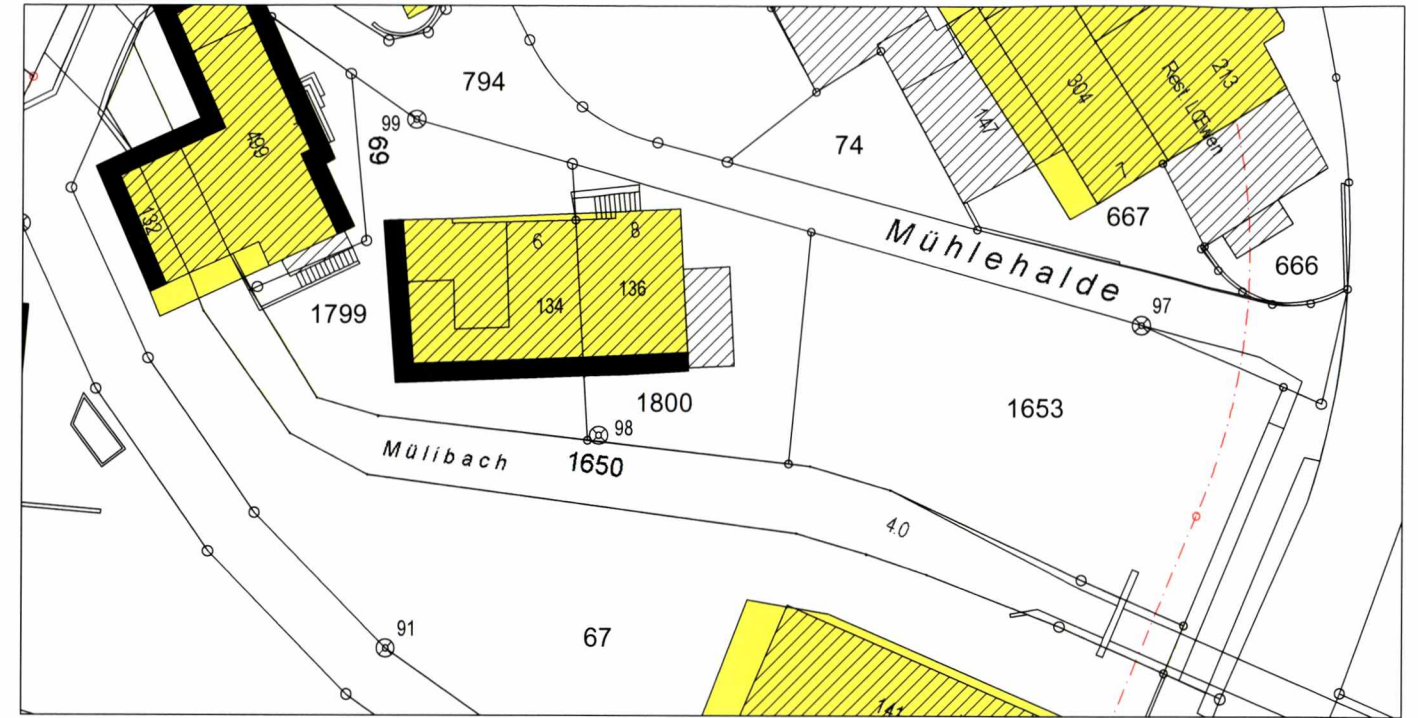

Kernzonenplan neu (Ausschnitt)

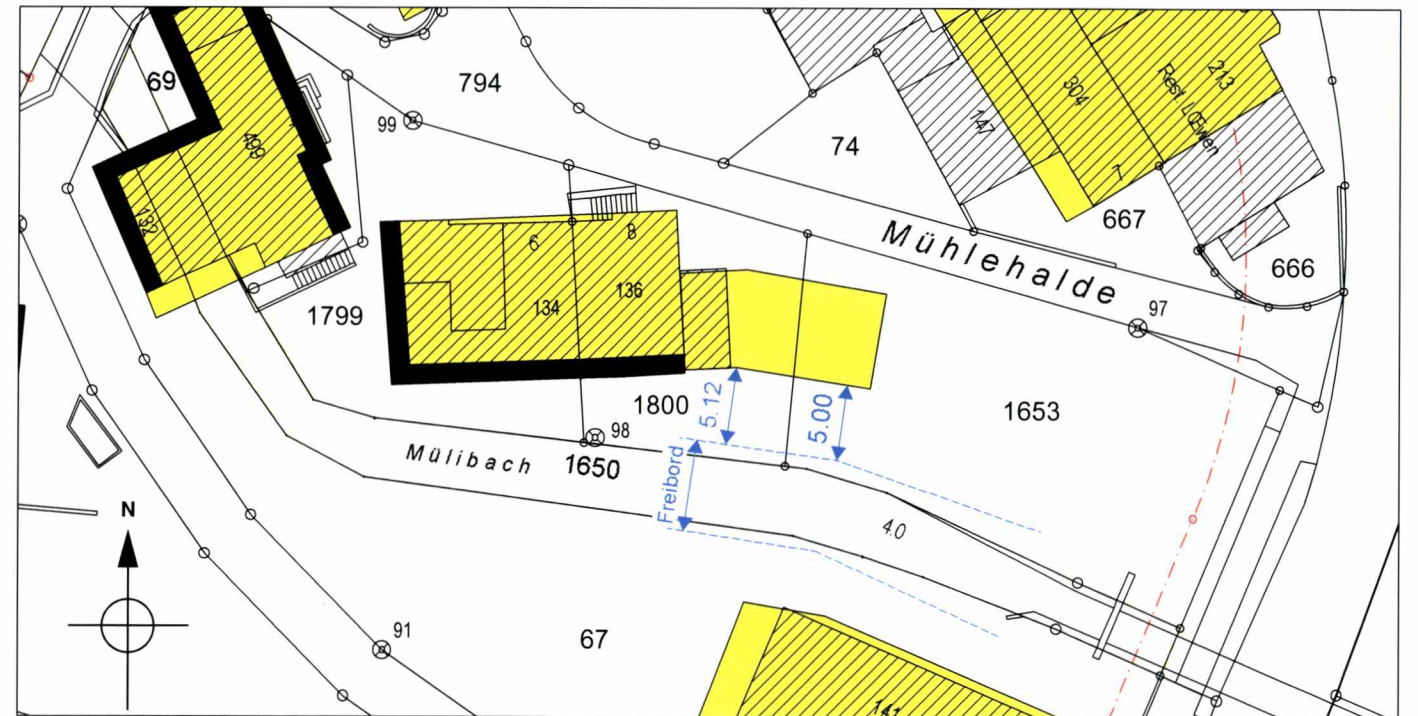


## Legende

Baubereich



Fassadenbereich



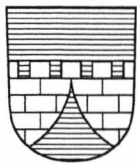

Kanton Zürich  
Gemeinde Pfungen

Teilrevision Richt- und Nutzungsplanung

# Kernzonenplan

1: 1'000

Von der Gemeindeversammlung festgesetzt am 16. 6. 2005

Namens der Gemeindeversammlung


Der Präsident:

Der Schreiber:


Von der Baudirektion genehmigt am 14. Dez. 2005

Für die Baudirektion



**BDV** Nr. 1353/05

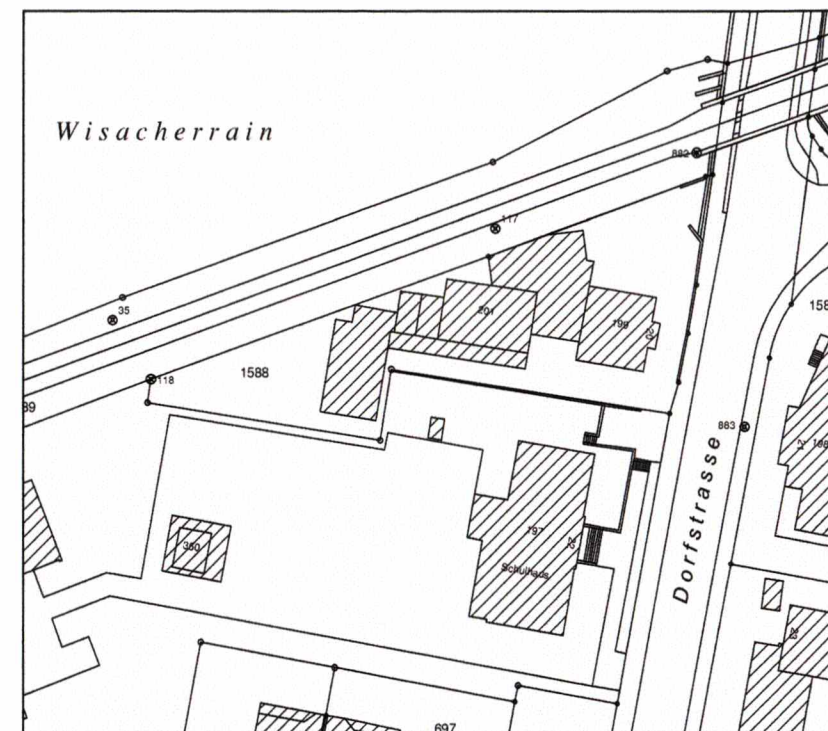


bisherige Situation

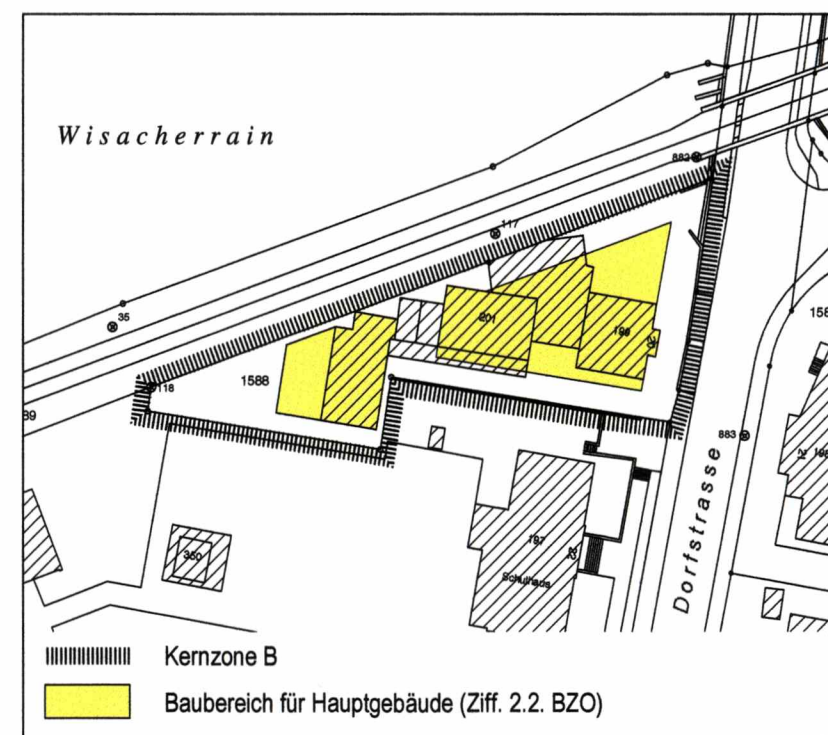

Kernzonenplan neu

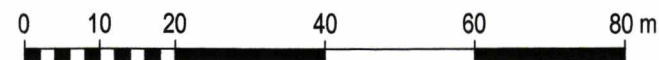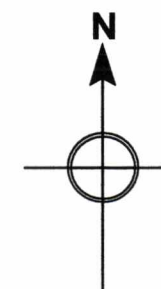

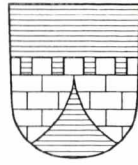

Teilrevision

# Kernzonenplan

1: 500

Von der Gemeindeversammlung festgesetzt am 27. November 2003

Namens der Gemeindeversammlung

Der Präsident:

Der Schreiber:

Von der Baudirektion genehmigt am **5. März 2004**

Für die Baudirektion

BDV Nr. 2011 04

**Suter • von Känel • Wild • AG**


Orts- und Regionalplaner FSU sia  
Baumackerstr. 42 Postfach 8050 Zürich

Telefon 01/315 13 90


Fax 01/315 13 99

info@skw.ch

31018 - 8.9.2003

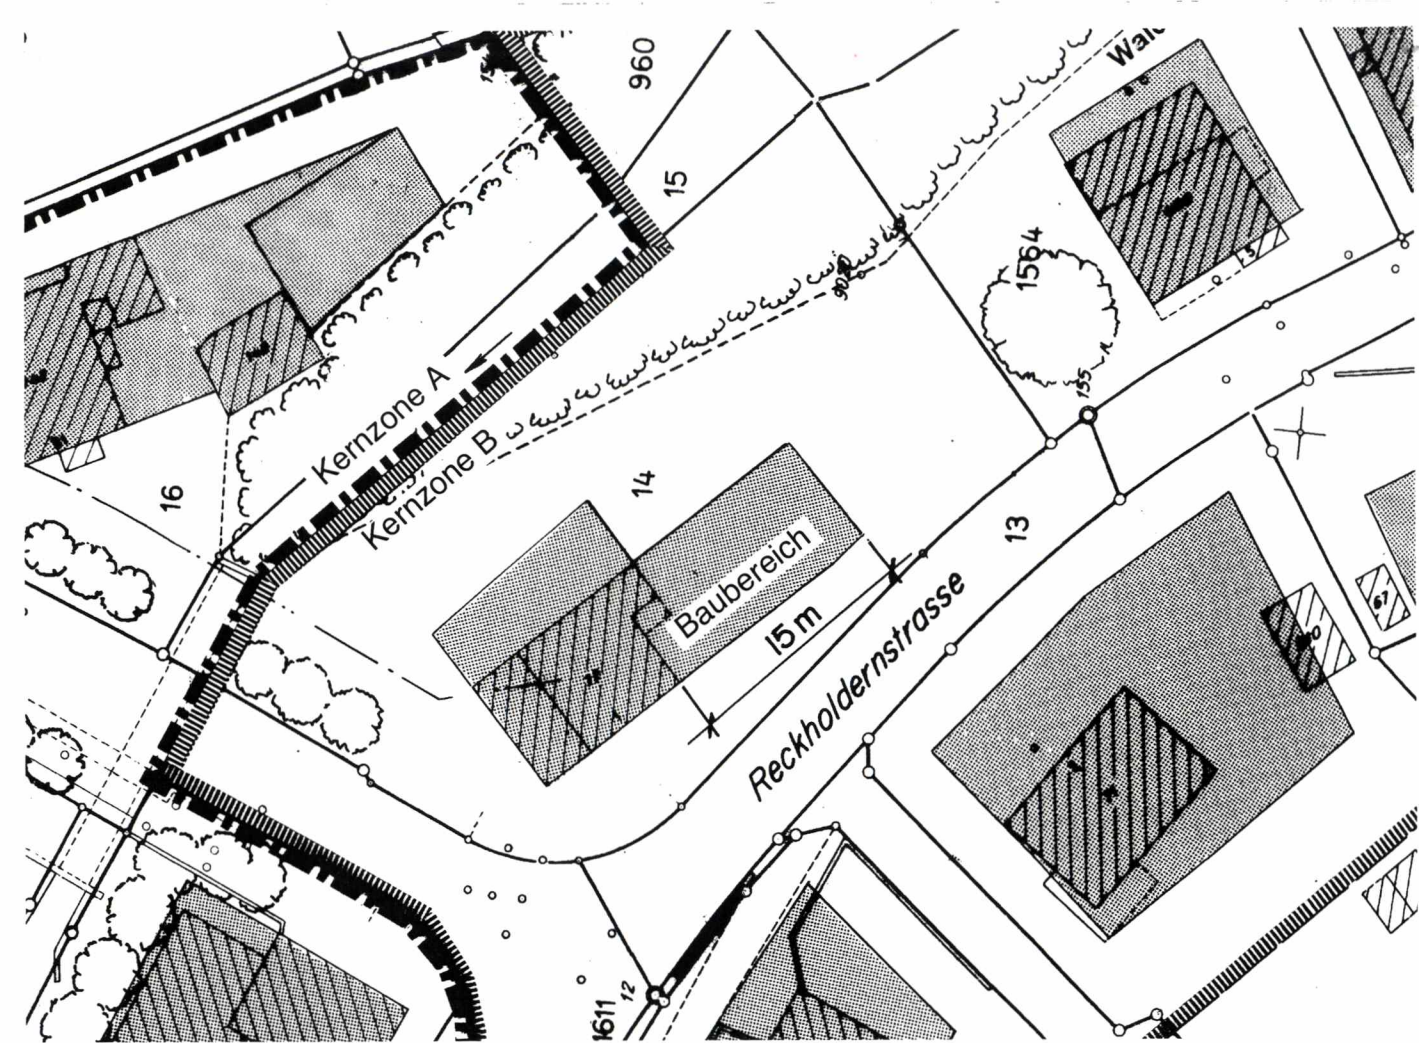

Ausschnitt alter Kernzonenplan

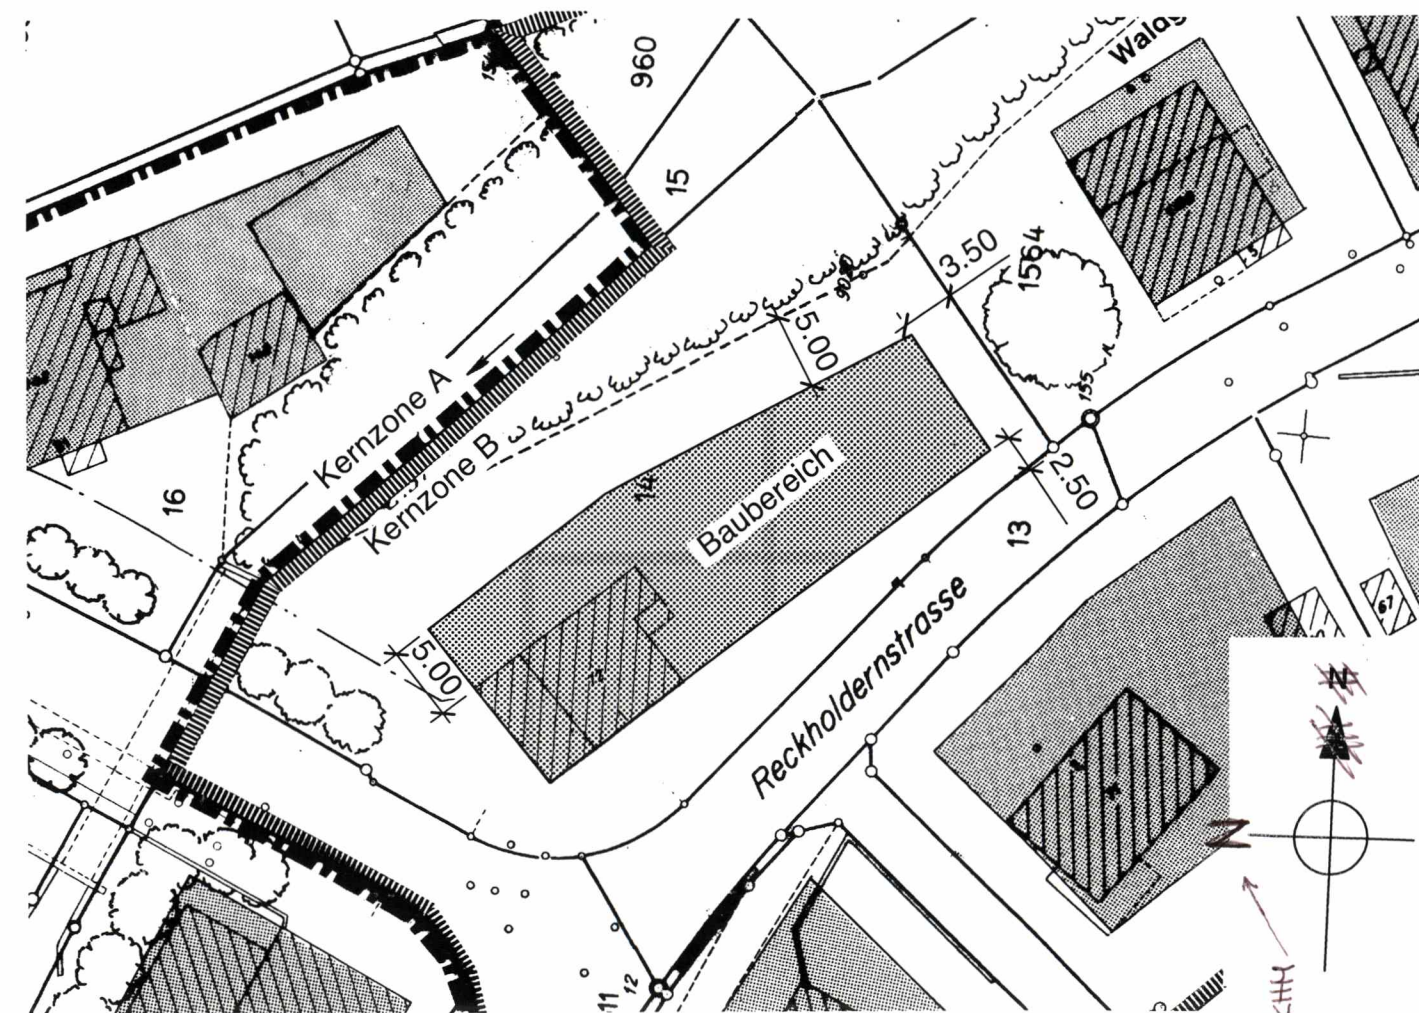

Ausschnitt neuer Kernzonenplan

# Kernzonenplan

1: 500

Von der Gemeindeversammlung festgesetzt am : 17.3.1994

Namens der Gemeindeversammlung  
Der Präsident: *M. Müller* Der Schreiber: *M. Müller*

Vom Regierungsrat genehmigt mit Beschluss Nr. 163  
vom 29. Jan. 1997

Vor dem Regierungsrat  
Der Staatschreiber:



Suter + von Känel + AG  
Orts- und Regionalplaner BSP SIA  
Kleinstrasse 15 8008 Zürich  
Objekt Nr. 31018 Massstab: 1:500 Format: 89/163 Datum: 28.3.1994  
Telefon 01252 74 80  
Telefax 01252 05 46

## Legende

-  Kernzonenlinie
-  KA Kernzone A
-  KB Kernzone B
-  Baubereich
-  Fassadenbereich
-  Baumschutz
-  Laufbrunnen
-  Vermessung in Metern

