



Exemplar des
Amtes für Raumplanung
KERNZONENPLAN 1:500
CHRÜZSTRASS

Ergänzungen

Von der Gemeindeversammlung festgesetzt am 14. Februar 1990

Namens der Gemeindeversammlung:

Der Präsident:

Der Schreiber:

U. G.

W.

Vom Regierungsrat am **19. Dez. 1990**
mit Beschluss Nr. **4722** genehmigt:

Vor dem Regierungsrat
Der Staatsschreiber:

R. J.



Verfasser:
ZOBRIST-WEIDELI
Ingenieurbüro
Streulstrasse 3 8032 Zürich
Tel. 383 47 81 & 383 60 80

Datum: Plan Nr:
Februar 1990 1090/34

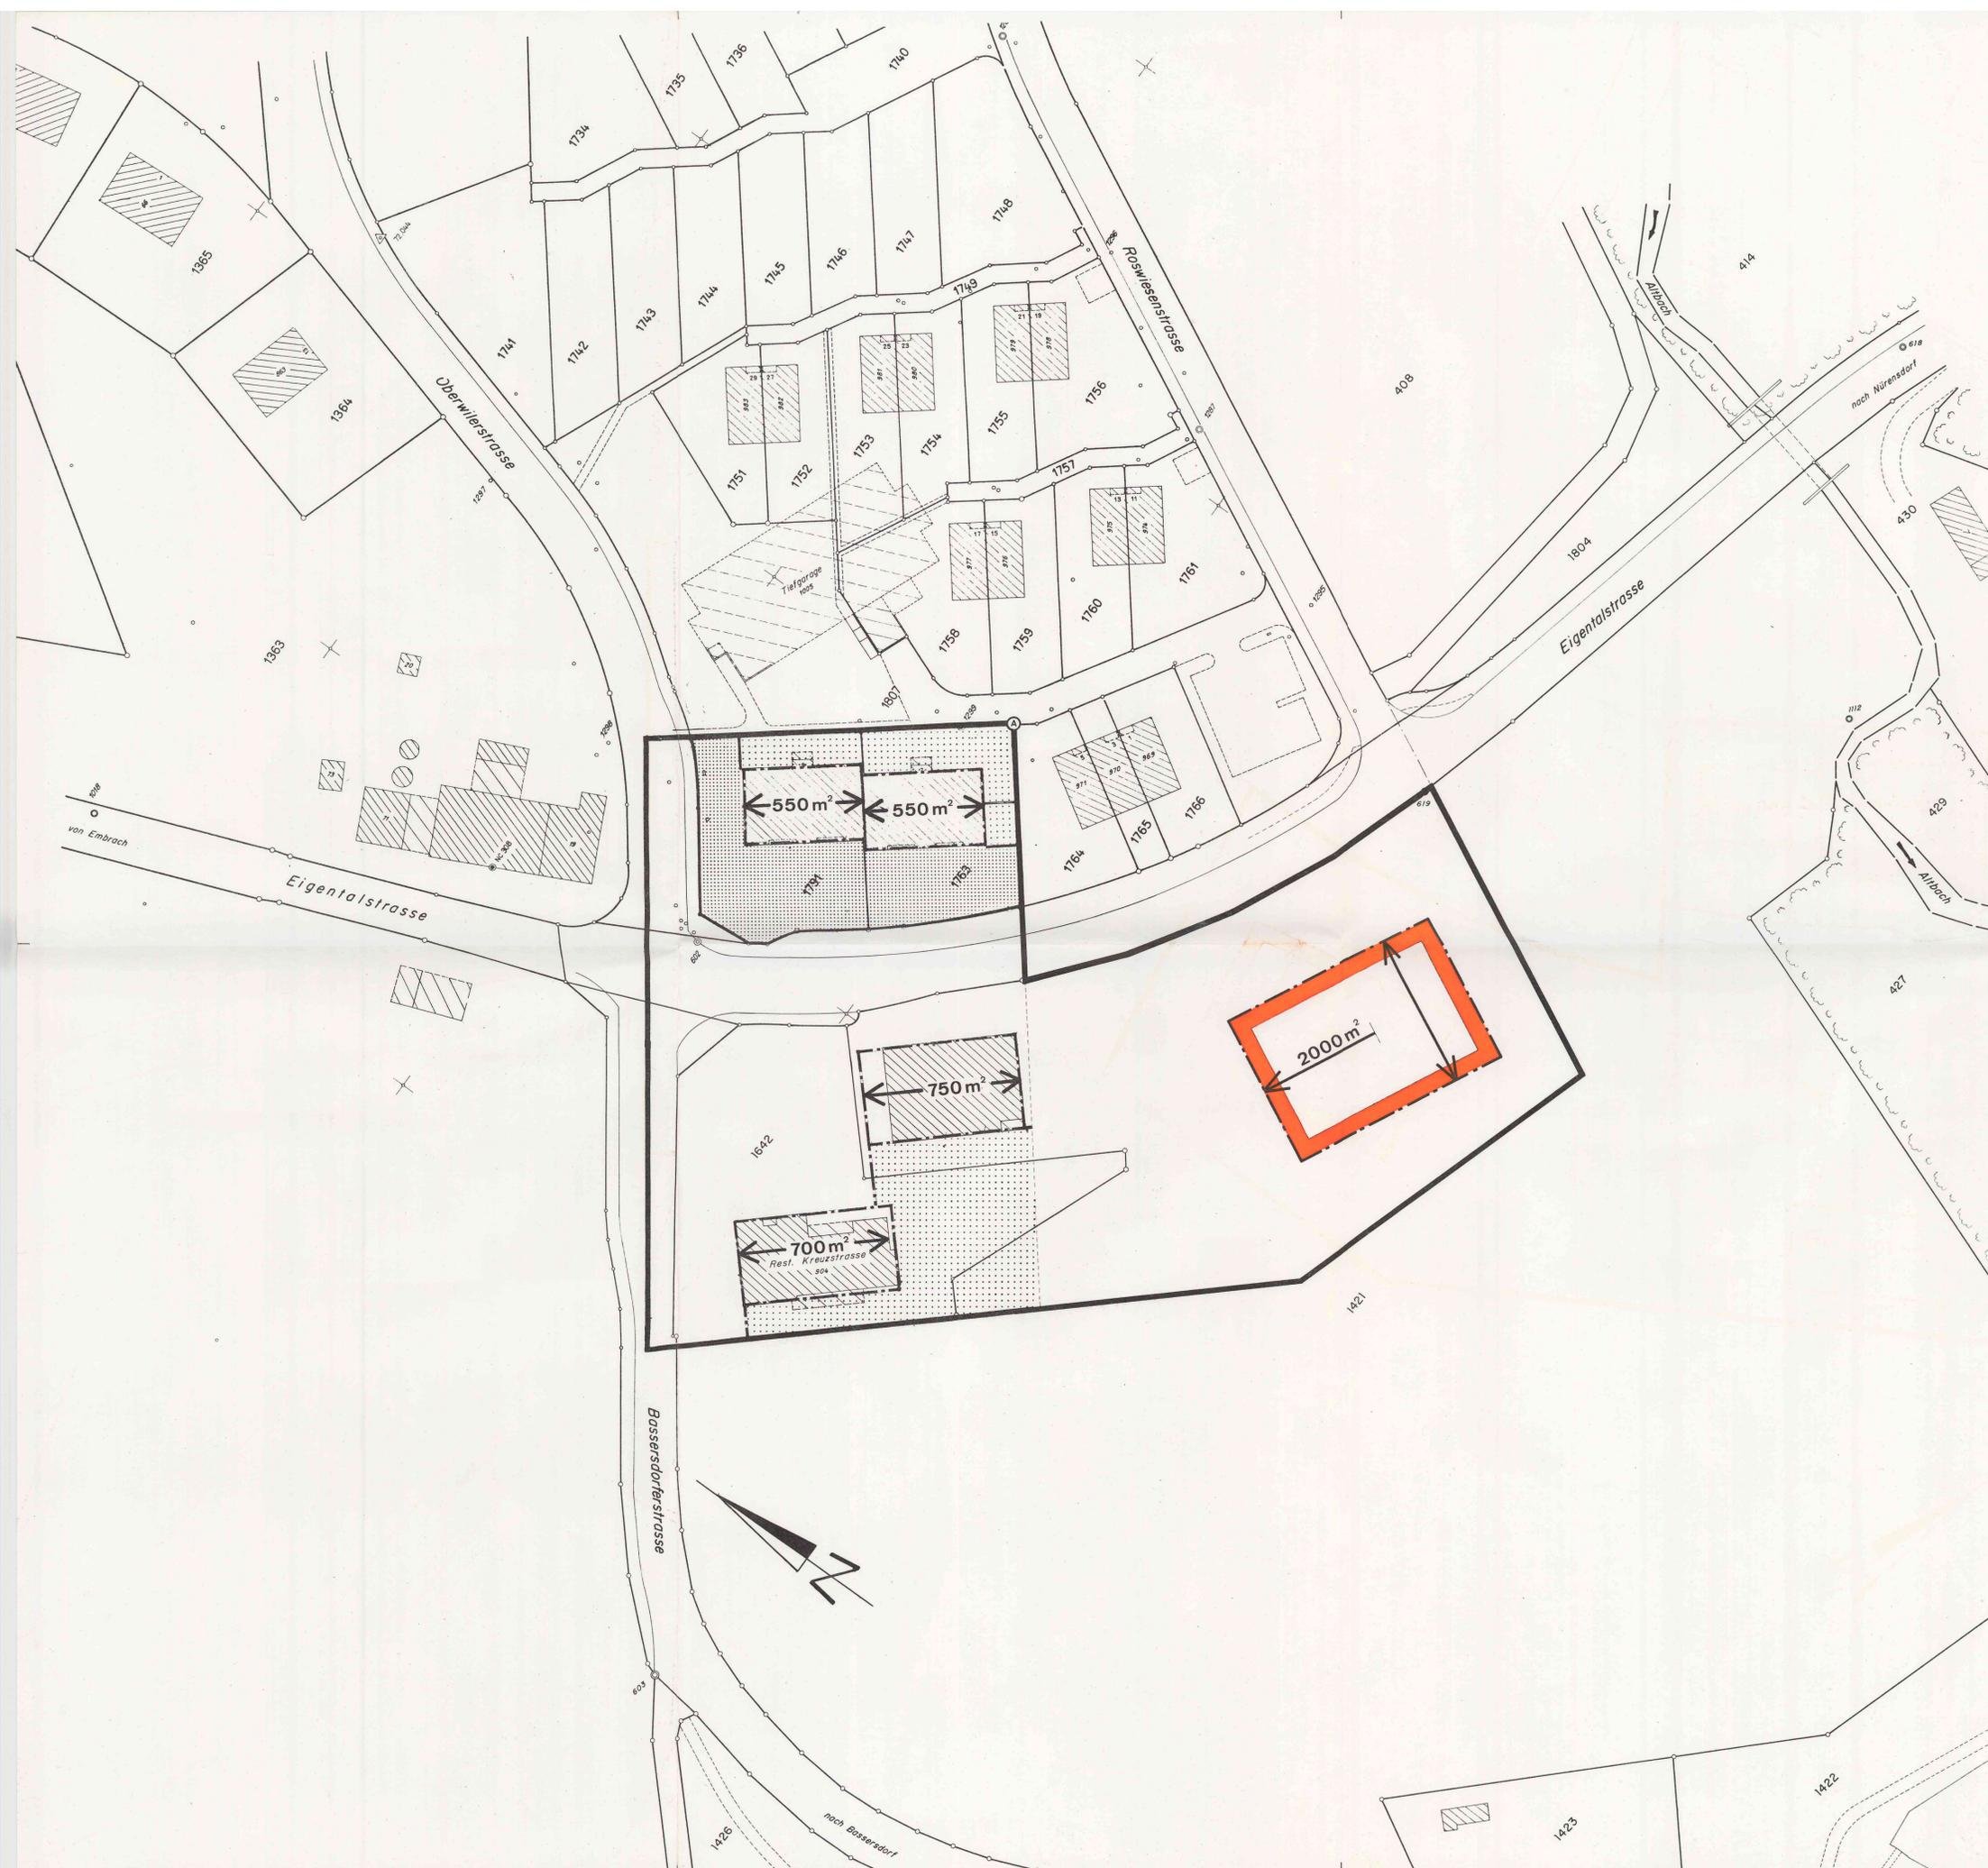
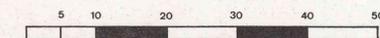
Archiv Nr.

Legende:

-  Baubereich A
-  m² Baubereich B (mit max. Bruttogeschossfläche)
-  Baubereich C (mit Bezugsgebiet)
-  Firstrichtung
-  Hinterhofbereich
-  Gartenbereich

KOORDINATEN DER ZONENGRENZPUNKTE

A 690 252 69
256 605 91



KERNZONENPLAN 1:500

CHRÜZSTRASS

s. a. Ergänzungen:
- RRB 4122/1996

Von der Gemeindeversammlung festgesetzt am 13. November 1984

Namens der Gemeindeversammlung:
Der Präsident: Der Schreiber:

[Handwritten signatures]

Vom Regierungsrat am 17. April 1985
mit Beschluss Nr. 1419 genehmigt:

Vor dem Regierungsrat
Der Staatsschreiber:



Verfasser:

Planpartner AG
M. Steiger + L. Huber
dipl. Arch. ETH/SIA
Planer BSP



Datum:

November 1984

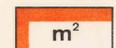
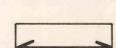
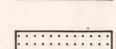
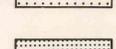
Plan Nr.:

24

Archiv Nr.



Legende:

-  Baubereich A
-  m² Baubereich B (mit max. Bruttogeschossfläche)
-  Baubereich C (mit Bezugsgebiet)
-  Firstrichtung
-  Hinterhofbereich
-  Gartenbereich

KOORDINATEN DER ZONENGRENZPUNKTE

A	690 252 . 69
	256 605 . 91
B	690 180 . 40
	256 548 . 77

