

OBERWIL

Ergänzungen

Von der Gemeindeversammlung festgesetzt am 14. Februar 1990

Namens der Gemeindeversammlung:
Der Präsident: *W. G. G.*
Der Schreiber: *W. G.*

Vom Regierungsrat am 19. Dez. 1990
mit Beschluss Nr. 4122 genehmigt:

Vor dem Regierungsrat
Der Staatschreiber: *Reginold*



Verfasser:
ZOBRIST-WEIDELI
Ingenieurbüro
Strubstrasse 3 8032 Zürich
Tel. 383 4781 & 383 6080

Datum: Februar 1990

Plan Nr.: 1090/33



Archiv Nr.:

Legende:

- Baubereich A
- Baubereich B (mit max. Bruttogeschossfläche)
- Baubereich C (mit Bezugsgebiet)
- Firstrichtung
- Hinterhofbereich
- Gartenbereich

KOORDINATEN DER ZONENGRENZPUNKTE

A	690 550.82
	257 603.04
B	690 632.60
	257 678.45
C	690 767.39
	257 753.62
D	690 718.11
	257 946.93
E	690 571.31
	257 671.05

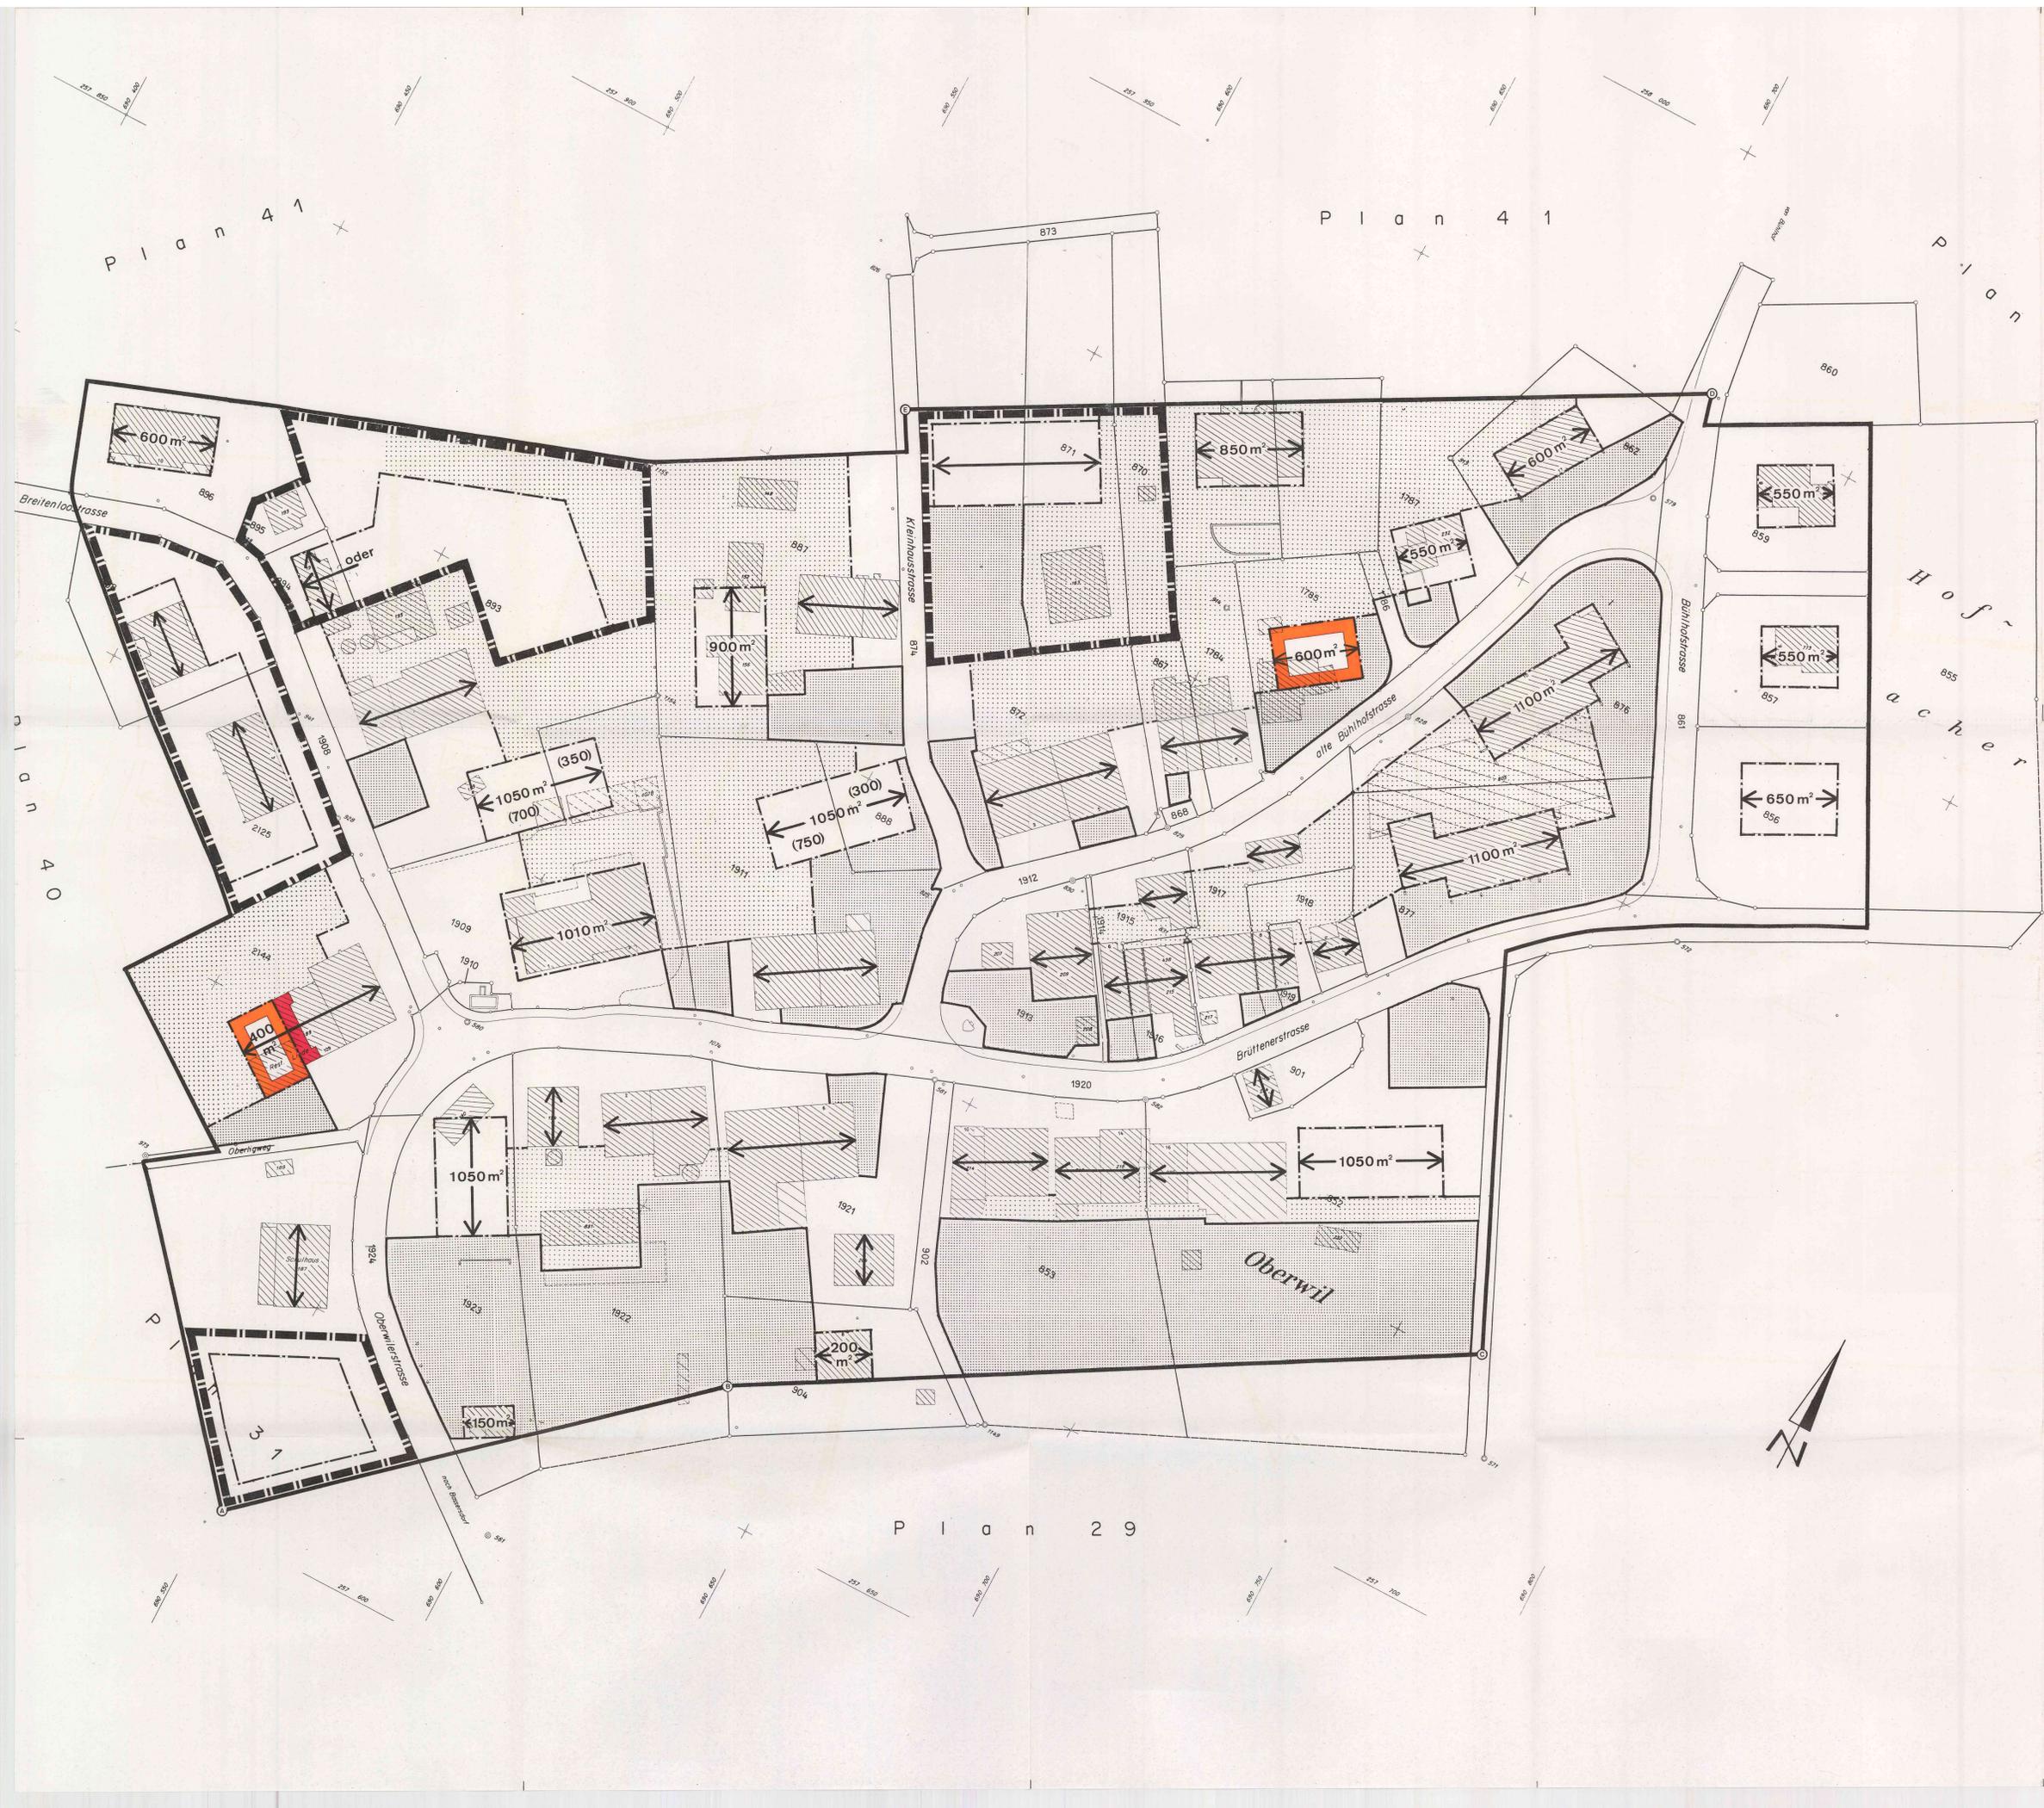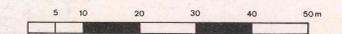

KERNZONENPLAN 1:500

OBERWIL

s.a. Ergänzungen:
-RRB 4122/1990

Von der Gemeindeversammlung festgesetzt am 13. November 1984

Namens der Gemeindeversammlung:
Der Präsident: *[Signature]*
Der Schreiber: *[Signature]*

Vom Regierungsrat am 17. April 1985
mit Beschluss Nr. 1419 genehmigt:

Vor dem Regierungsrat
Der Staatschreiber: *[Signature]*



Verfasser:
Planpartner AG
M. Steiger + L. Huber
dipl. Arch. ETH/SIA
Planer BSB
Klausstrasse 26
8008 Zürich
Telefon 01 252 28 28

Datum: November 1984
Plan Nr.: 23


Archiv Nr.

Legende:

- Baubereich A
- m² Baubereich B (mit max. Bruttogeschossfläche)
- Baubereich C (mit Beizugsgebiet)
- Firstrichtung
- Hinterhofbereich
- Gartenbereich

KOORDINATEN DER ZONEGRENZPUNKTE

A	690 550 82
	257 603 04
B	690 632 60
	257 675 45
C	690 767 39
	257 753 62
D	690 718 11
	257 946 93
E	690 571 31
	257 871 05

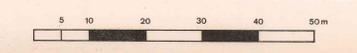

P l a n 4 1

P l a n 4 1

P l a n 2 9

