



Kanton Zürich

Gemeinde Niederhasli

5

Kommunale Nutzungsplanung

Kernzonenplan

Mst. 1:2500

Ortsteil Mettmenhasli

Von der Gemeindeversammlung festgesetzt am:
2. September 1998



Namens der Gemeindeversammlung

Der Präsident:

Der Schreiber:

Vom Regierungsrat am:
mit Beschluss Nr. 1670

8. Sep. 1999
genehmigt

Der Staatsschreiber:




KUNDERT + BÄNZIGER, dipl. Ingenieure ETH/SIA, pat. Ingenieur-Geometer
Vermessung Tiefbau Umwelttechnik
Dorfstrasse 17, 8155 Niederhasli, Telefon 01 850 11 81

Gezeichnet: UK

Datum: 13. 1. 98

Geprüft: UK

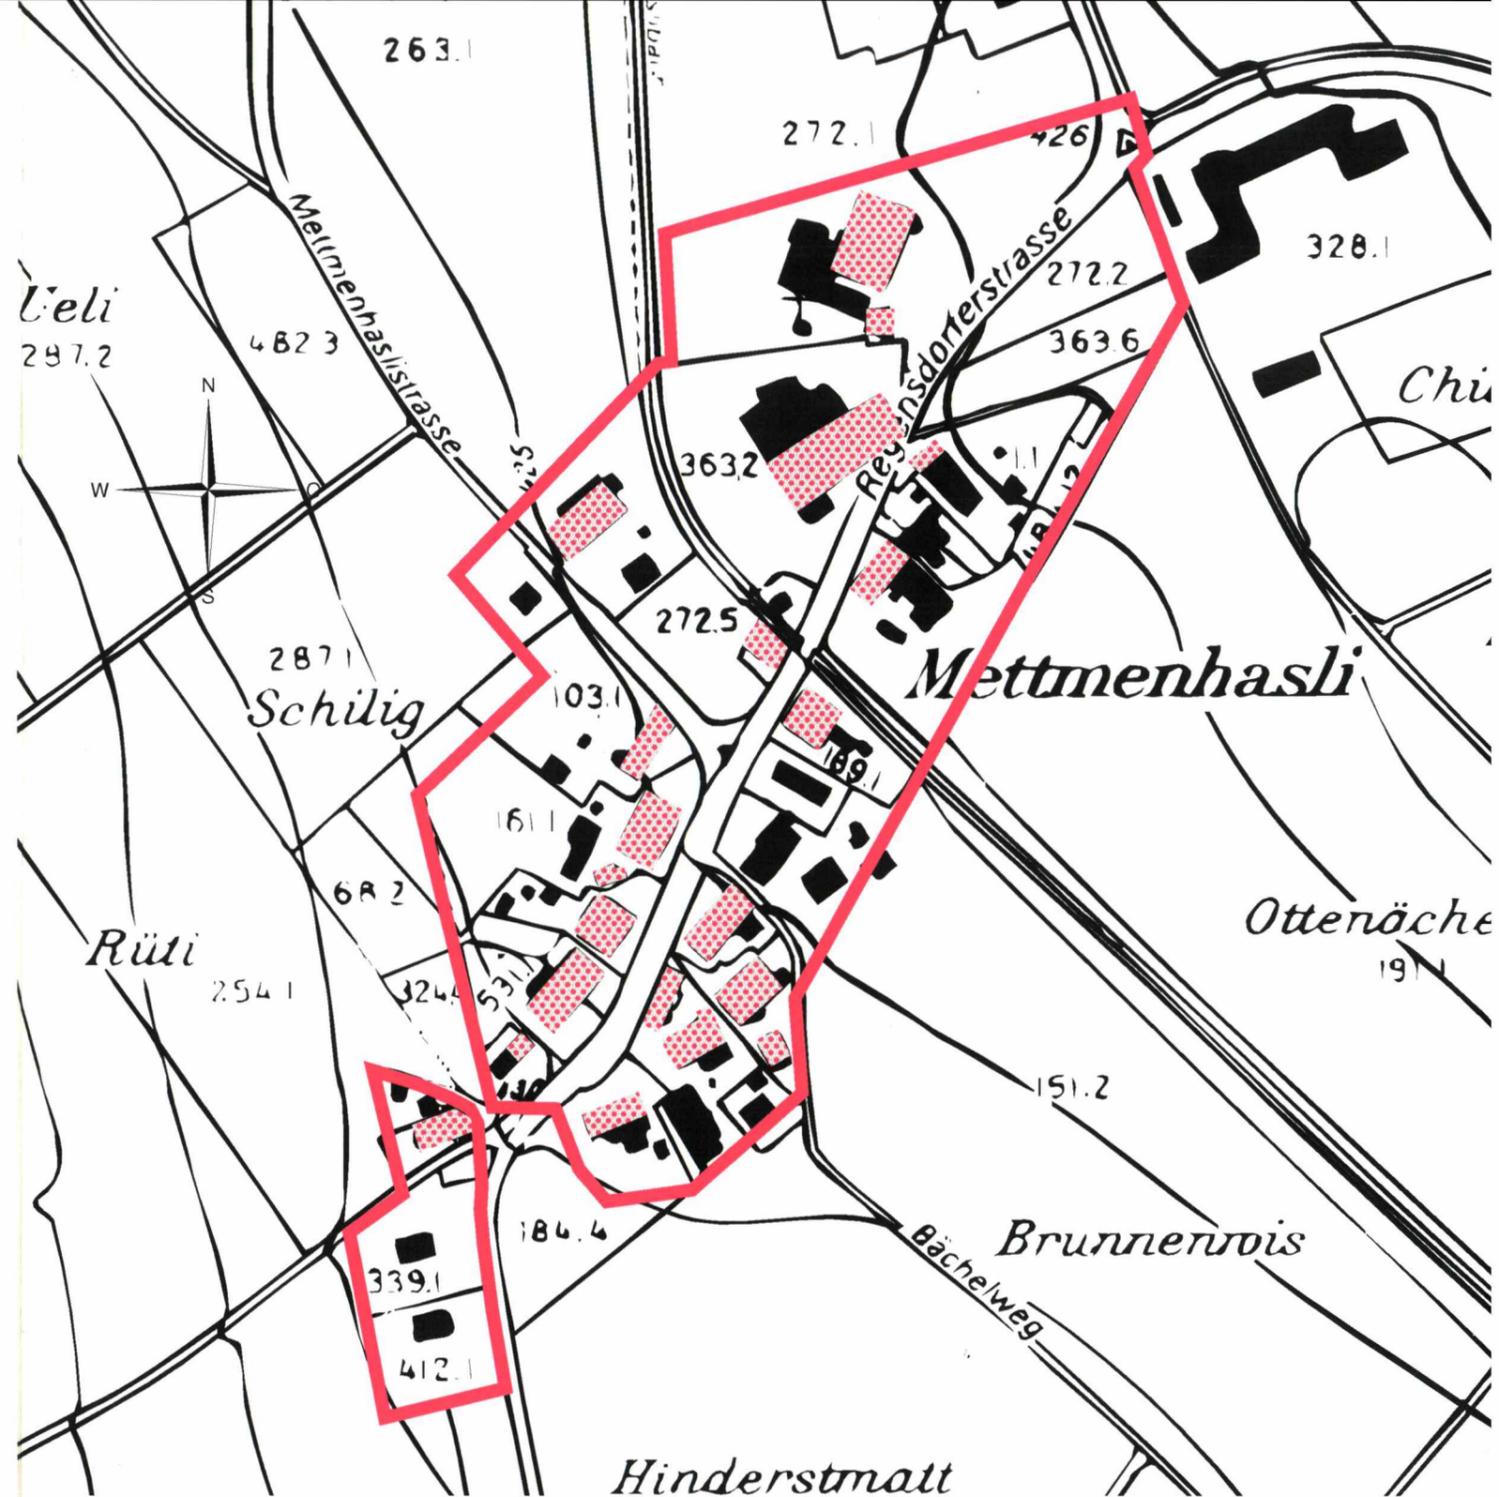

Legende



Gebäude, die bei Abbruch nur als Ersatzbau gemäss Art. 4/1 BZO wieder erstellt werden dürfen



Gebäude, die bei Abbruch nur als Ersatzbau gemäss Art. 4/4 BZO oder als Neubau gemäss Art. 5 BZO wieder erstellt werden können



Kernzonen-Abgrenzung