

WEILERZONE K IV / ERGÄNZUNGSPLAN
UNTERRICKETWIL

15.04.98/10.08

Datum: GGR 23. FEBRUAR 1998 + 5. JULI 1999

Bearbeitet: ME Nr.: w19101


Departement Bau
Stadtplanung

Technikadresse 81
Telefon 052/267 54 62

8402 Winterthur

Stadt Winterthur

- ZONENGRENZE
- ▭ HAUPTGEBÄUDE
- ▨ WOHNUNGTUNG
- ▩ GEWERBENUTZUNG

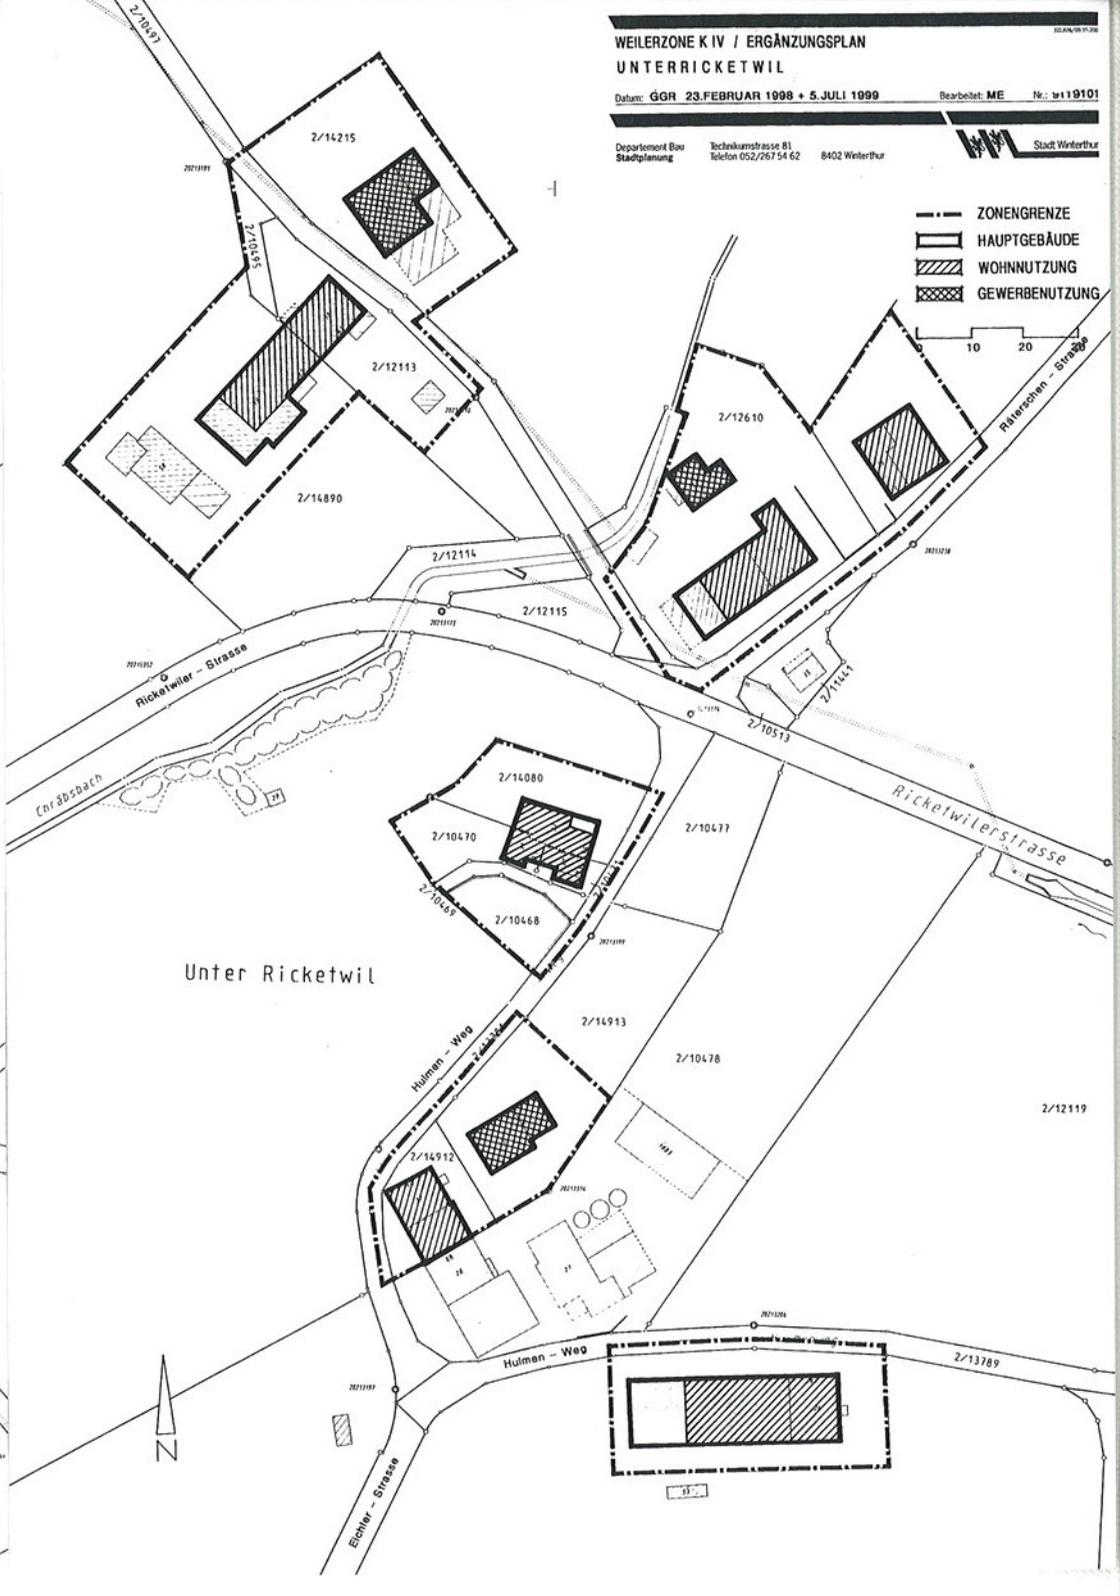

Unter Ricketwil

