




KOPIE VERKLEINERT +

LEGENDE

-  BAUBEREICH FUER BESONDERE GEBAEUDE  
MAX. GRUNDFLAECHE 7.00/2.50 m  
MAX. HOEHE 2.50 m  
LEICHTBAUWEISE

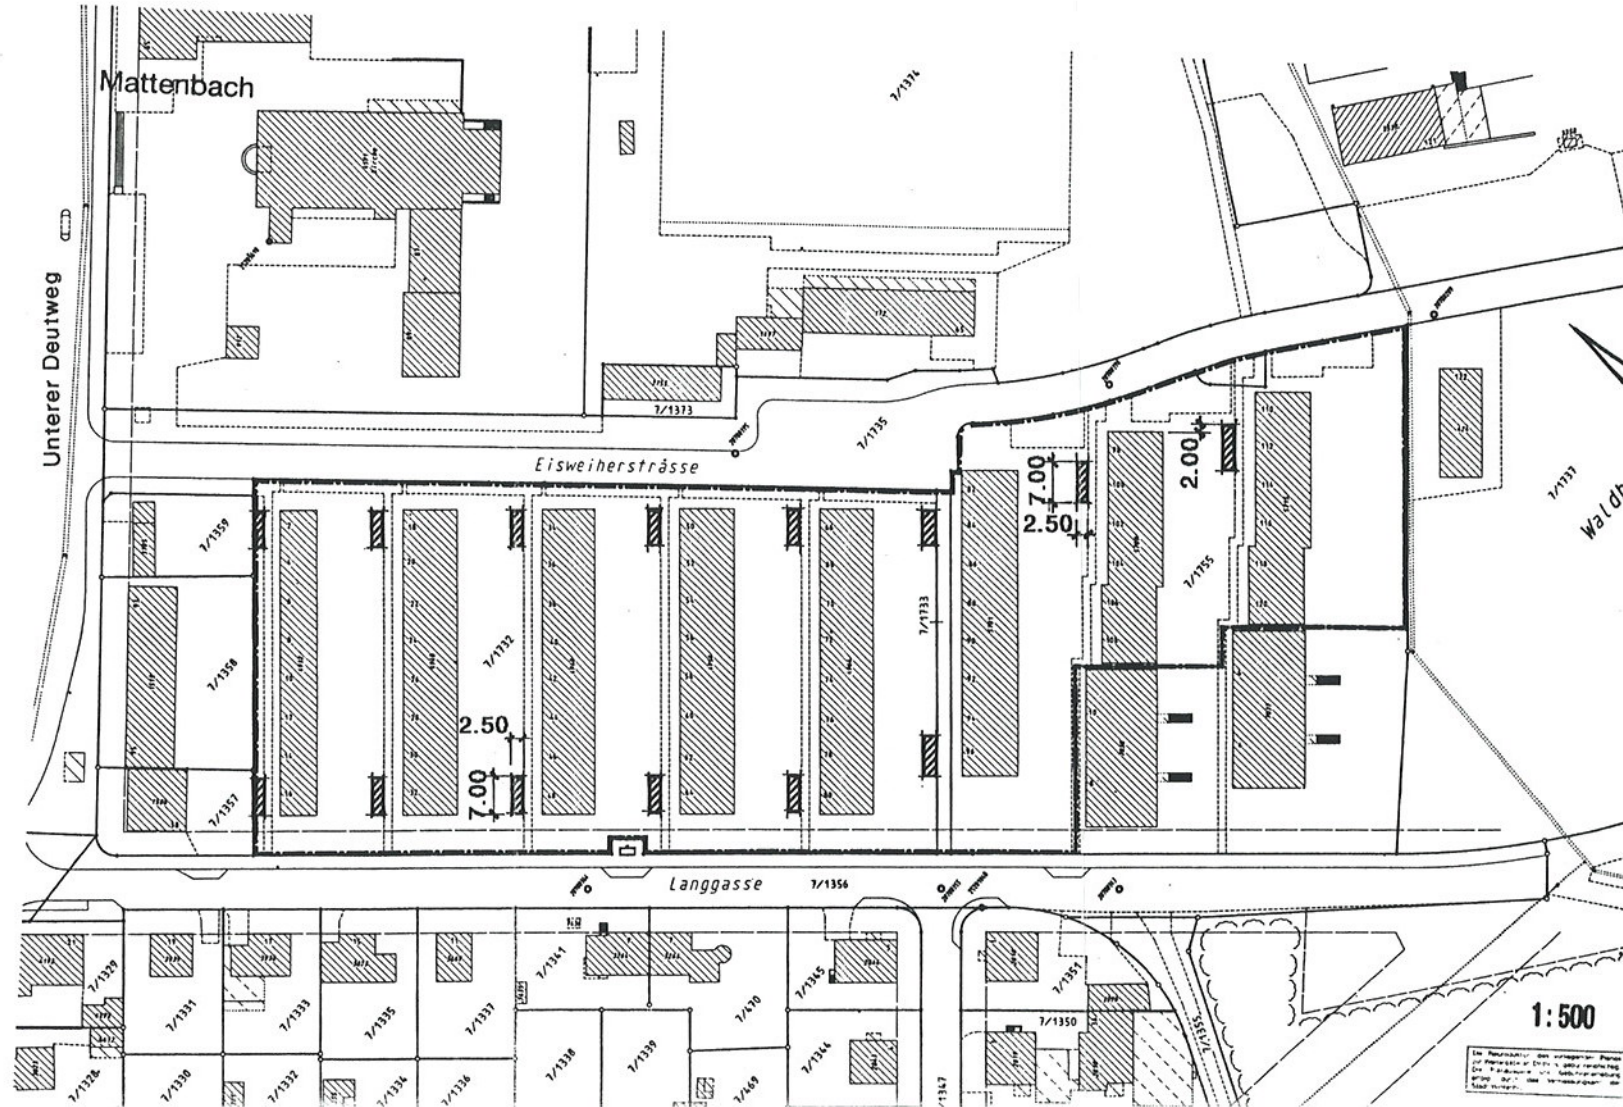

1:500

Die Verantwortung der vorliegenden Pläne liegt bei der Auftraggeberin. Die Stadtplanung ist nicht verantwortlich für die Ausführung der Bauarbeiten. Die Stadtplanung ist nicht verantwortlich für die Ausführung der Bauarbeiten.