

**Auszug aus dem Protokoll  
des Regierungsrates des Kantons Zürich**

**Sitzung vom 9. April 1975**

**1796. Bau- und Niveaulinien (Genehmigung).** Am 26. Februar 1975 ersuchte der Gemeinderat Niederhasli um Genehmigung seines Beschlusses vom 29. August 1974 betreffend Festsetzung von Bau- und Niveaulinien an der Seefeldstrasse III. Kl.

Das gesetzliche Festsetzungsverfahren wurde ordnungsgemäss durchgeführt. Die technische Ueberprüfung der Vorlage gibt zu keinen Beanstandungen Anlass. Der Genehmigung steht somit nichts im Wege.

Auf Antrag der Direktion der öffentlichen Bauten beschliesst der Regierungsrat:

I. Der Beschluss des Gemeinderates Niederhasli vom 29. August 1974 betreffend die Festsetzung von Bau- und Niveaulinien an der Seefeldstrasse III. Kl. wird gemäss den eingereichten Plänen genehmigt.

II. Der Gemeinderat Niederhasli wird eingeladen, die vorstehende Genehmigung öffentlich bekanntzugeben.

III. Mitteilung an den Gemeinderat Niederhasli unter Rücksendung je eines Bau- und Niveaulinienplans mit Genehmigungsvermerk, den Bezirksrat Dielsdorf, 8157 Dielsdorf, sowie an die Direktion der öffentlichen Bauten.

erled.  
6.5.75

Zürich, den 9. April 1975.

Vor dem Regierungsrat,  
Der Staatsschreiber:




**Roggwiller**



**TIEFBAUAMT**  
DES KANTONS ZÜRICH

# BAULINIEN

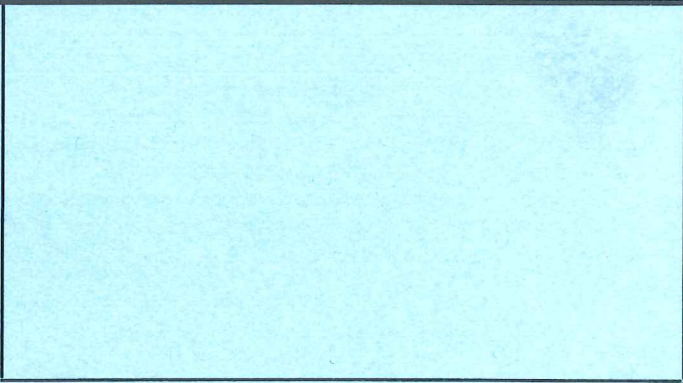

Stempel für das Planarchiv

**Gemeinde** : Niederhasli

**Strasse** III . Kl.Nr. Seefeldstrasse

**Strecke** : Rümlangerstrasse— best. Seefeldstrasse

**Massstab** : 1:500

Ausschreibung im Amtsblatt des Kantons Zürich Nr. 82 vom 18.10.74

Festsetzung durch

**Beschluss** Nr. vom 29.8.1974

~~der Gemeindeversammlung~~

~~oder~~ des Gemeinderates:

Namens des Gemeinderates:

Der Präsident: *[Signature]* Der Schreiber: *[Signature]*

Vom Regierungsrat am 9. April 75  
mit Beschluss Nr. 1796

**genehmigt:**

Vor dem Regierungsrat:

Der Staatsschreiber: *[Signature]*

