


Thur 1.0  
Rodungs- und Aufforstungsplan

834

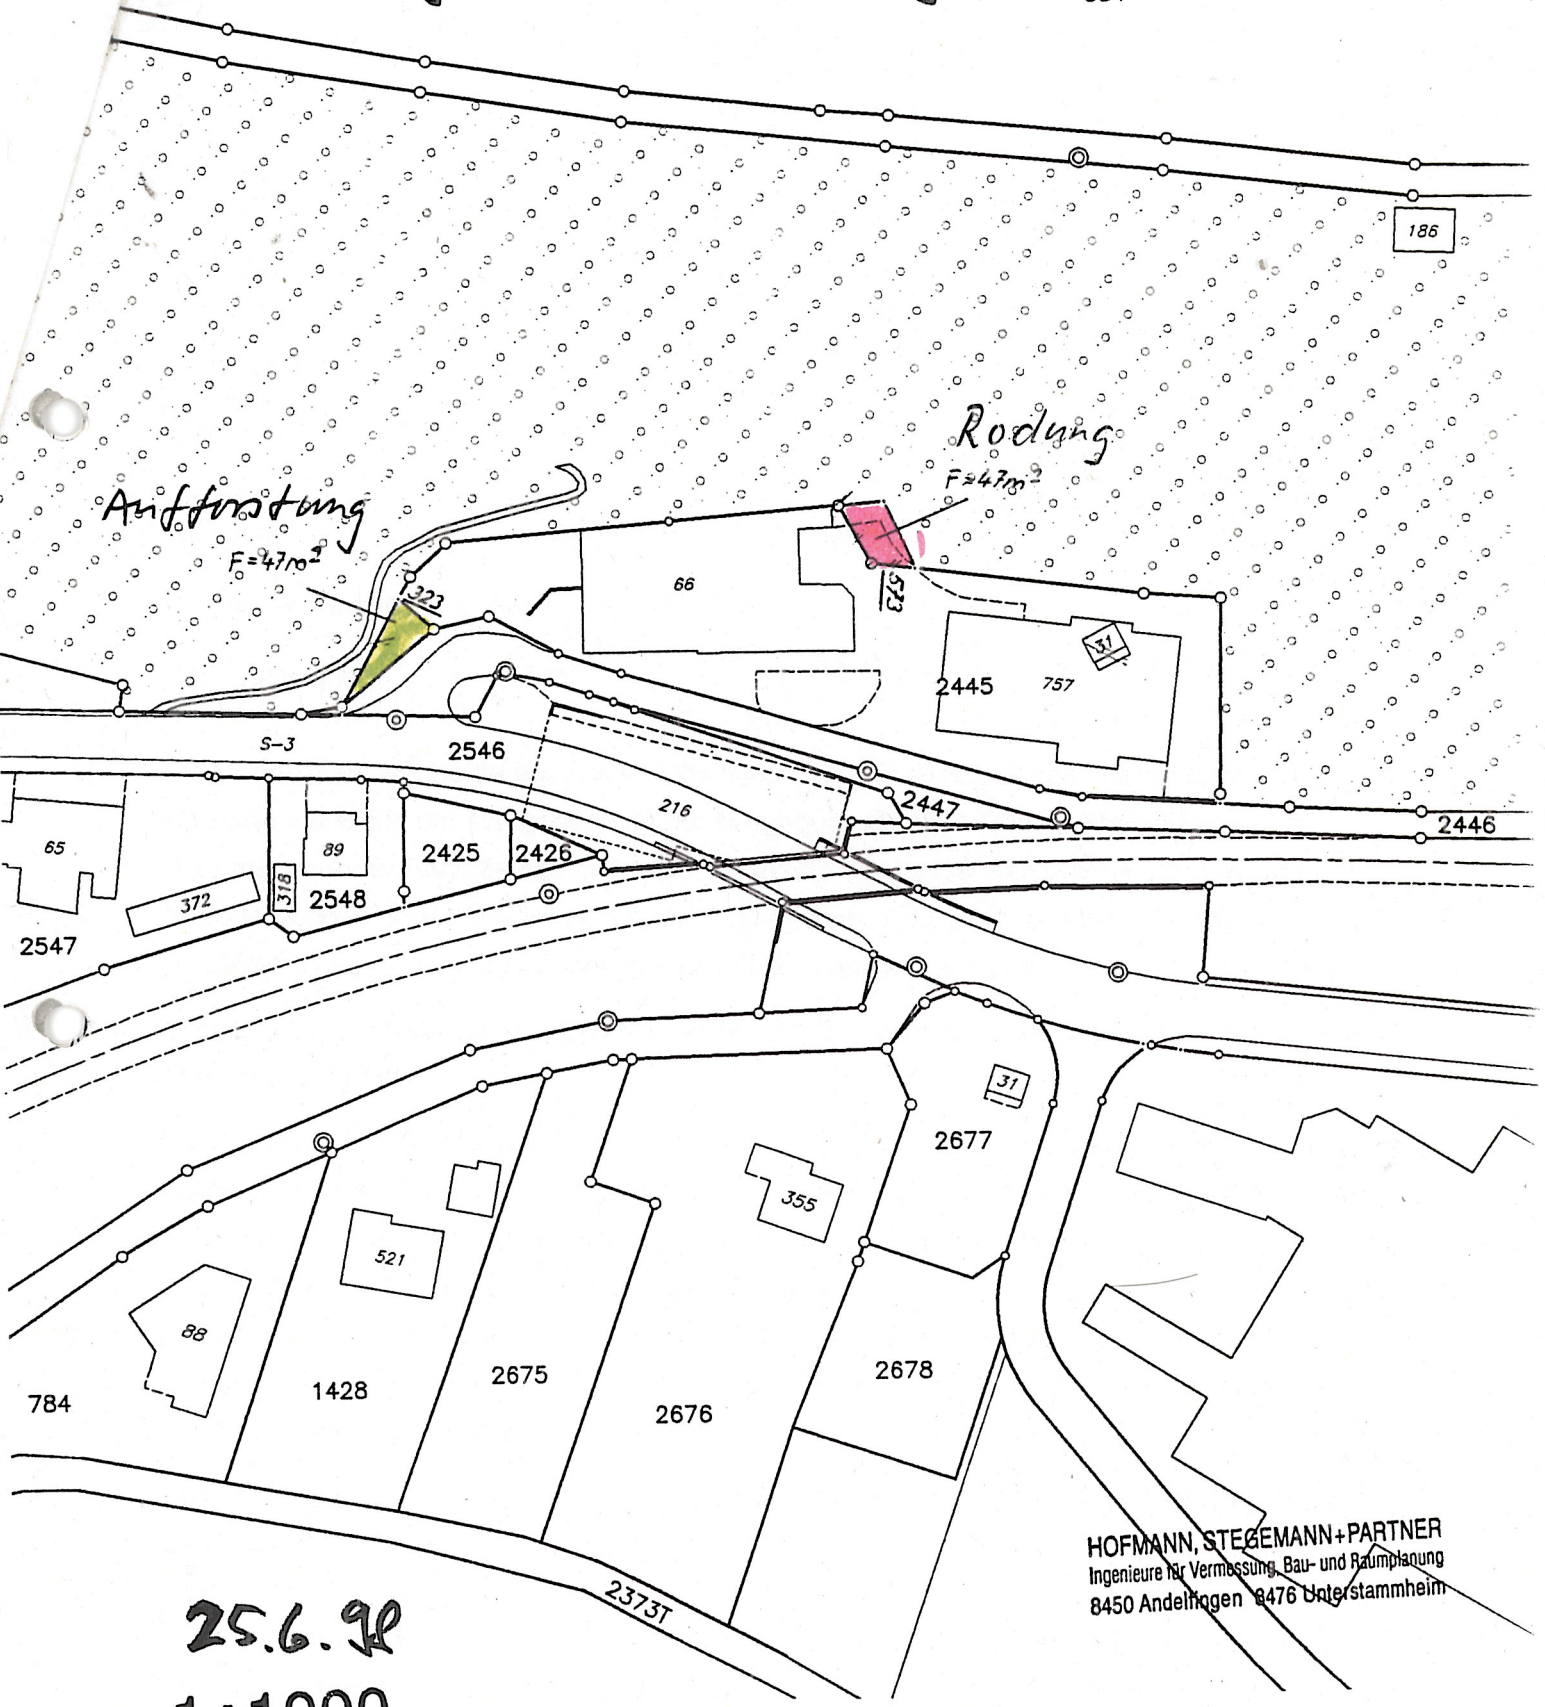

25.6.98  
1:1000

HOFMANN, STEGEMANN+PARTNER  
Ingenieure für Vermessung, Bau- und Raumplanung  
8450 Andelfingen 8476 Unterstammheim



## Verfügung

7. August 1998

### Forstwesen (Rodung)

Gesuchsteller: Robert Fehr AG, 8450 Andelfingen  
Gesuch vom: 25. Juni 1998  
Gemeinde/  
Lokalname: Andelfingen / Im Gugelment  
Betroffene Parzelle: Kat.- Nr. 1443  
Rodungsfläche: 47 m<sup>2</sup>

Die Robert Fehr AG baute auf ihrem Grundstück Kat.-Nr. 2445, Gemeinde Andelfingen, eine Holzlagerhalle. Bei der Neugestaltung der Umgebung ist ohne Rodungsbewilligung 47 m<sup>2</sup> Waldareal auf der Parzelle Kat.-Nr. 1443, Eigentum der Politischen Gemeinde, zweckentfremdet worden. Diese Fläche ist für den Zugang zum Untergeschoss der neu erstellten Holzlagerhalle sowie für einen Muldenlagerplatz beansprucht worden.

Gegen die unbewilligte Rodung ist bei der Bezirksanwaltschaft Andelfingen eine Strafanzeige eingereicht worden.

Im nachträglich eingereichten Gesuch begründet die Robert Fehr AG die Rodung damit, dass der Zugang zum Untergeschoss für die uneingeschränkte Nutzung der Lagerräume zwingend nötig sei. Mit einem steileren und schmälern Zugangsweg, der kein Waldareal beansprucht hätte, könne das Untergeschoss des Neubaus nicht genutzt werden. Die aufgestellten Mulden seien für die fachgerechte Entsorgung der anfallenden Restmaterialien erforderlich und können nicht einer anderen Stelle auf dem Betriebsareal erstellt werden, da sonst die Verkehrsfläche reduziert und dadurch die Betriebsabläufe gestört würden.

Nach Art. 5 Abs.2 lit. a des Bundesgesetzes über den Wald vom 4. Oktober 1991 muss ein Werk, für das eine Rodungsbewilligung beansprucht wird, auf den vorgesehenen Standort angewiesen sein. Die Standortgebundenheit ist nicht in absolutem Sinn aufzufassen, besteht doch fast immer eine gewisse Wahlmöglichkeit. Die Bejahung der relativen Standortgebundenheit setzt voraus, dass eine umfassende Abklärung von Alternativstandorten stattge-

**Situations-  
Plan**  
1:25'000



25.6.98

**Adlikon**  
**Adlikon**

272'000

693' 640      693' 700

