

Kanton Zürich

Gemeinde Regensdorf

Exemplar des
Amtes für Raumplanung

Kernzonenplan Altburg

Mst. 1:1000

Von der Gemeindeversammlung festgesetzt am: 21. Okt. 1985

Namens der Gemeindeversammlung

Der Präsident:

Der Schreiber:

Vom Regierungsrat am **23. Juli 1986**
mit Beschluss Nr. 2549 genehmigt


Vor dem Regierungsrat

Der Staatsschreiber:



GLS GUHL + LECHNER + SUTER
PLANER SIA / BSP
BURO FÜR ORTS- UND REGIONALPLANUNG
NEPTUNSTR. 20 8032 ZÜRICH TEL. 01 252.74.80

OBJEKT NR. : 31 020
DATUM : 28.11.84
REVIDIERT :
FORMAT : 30/42

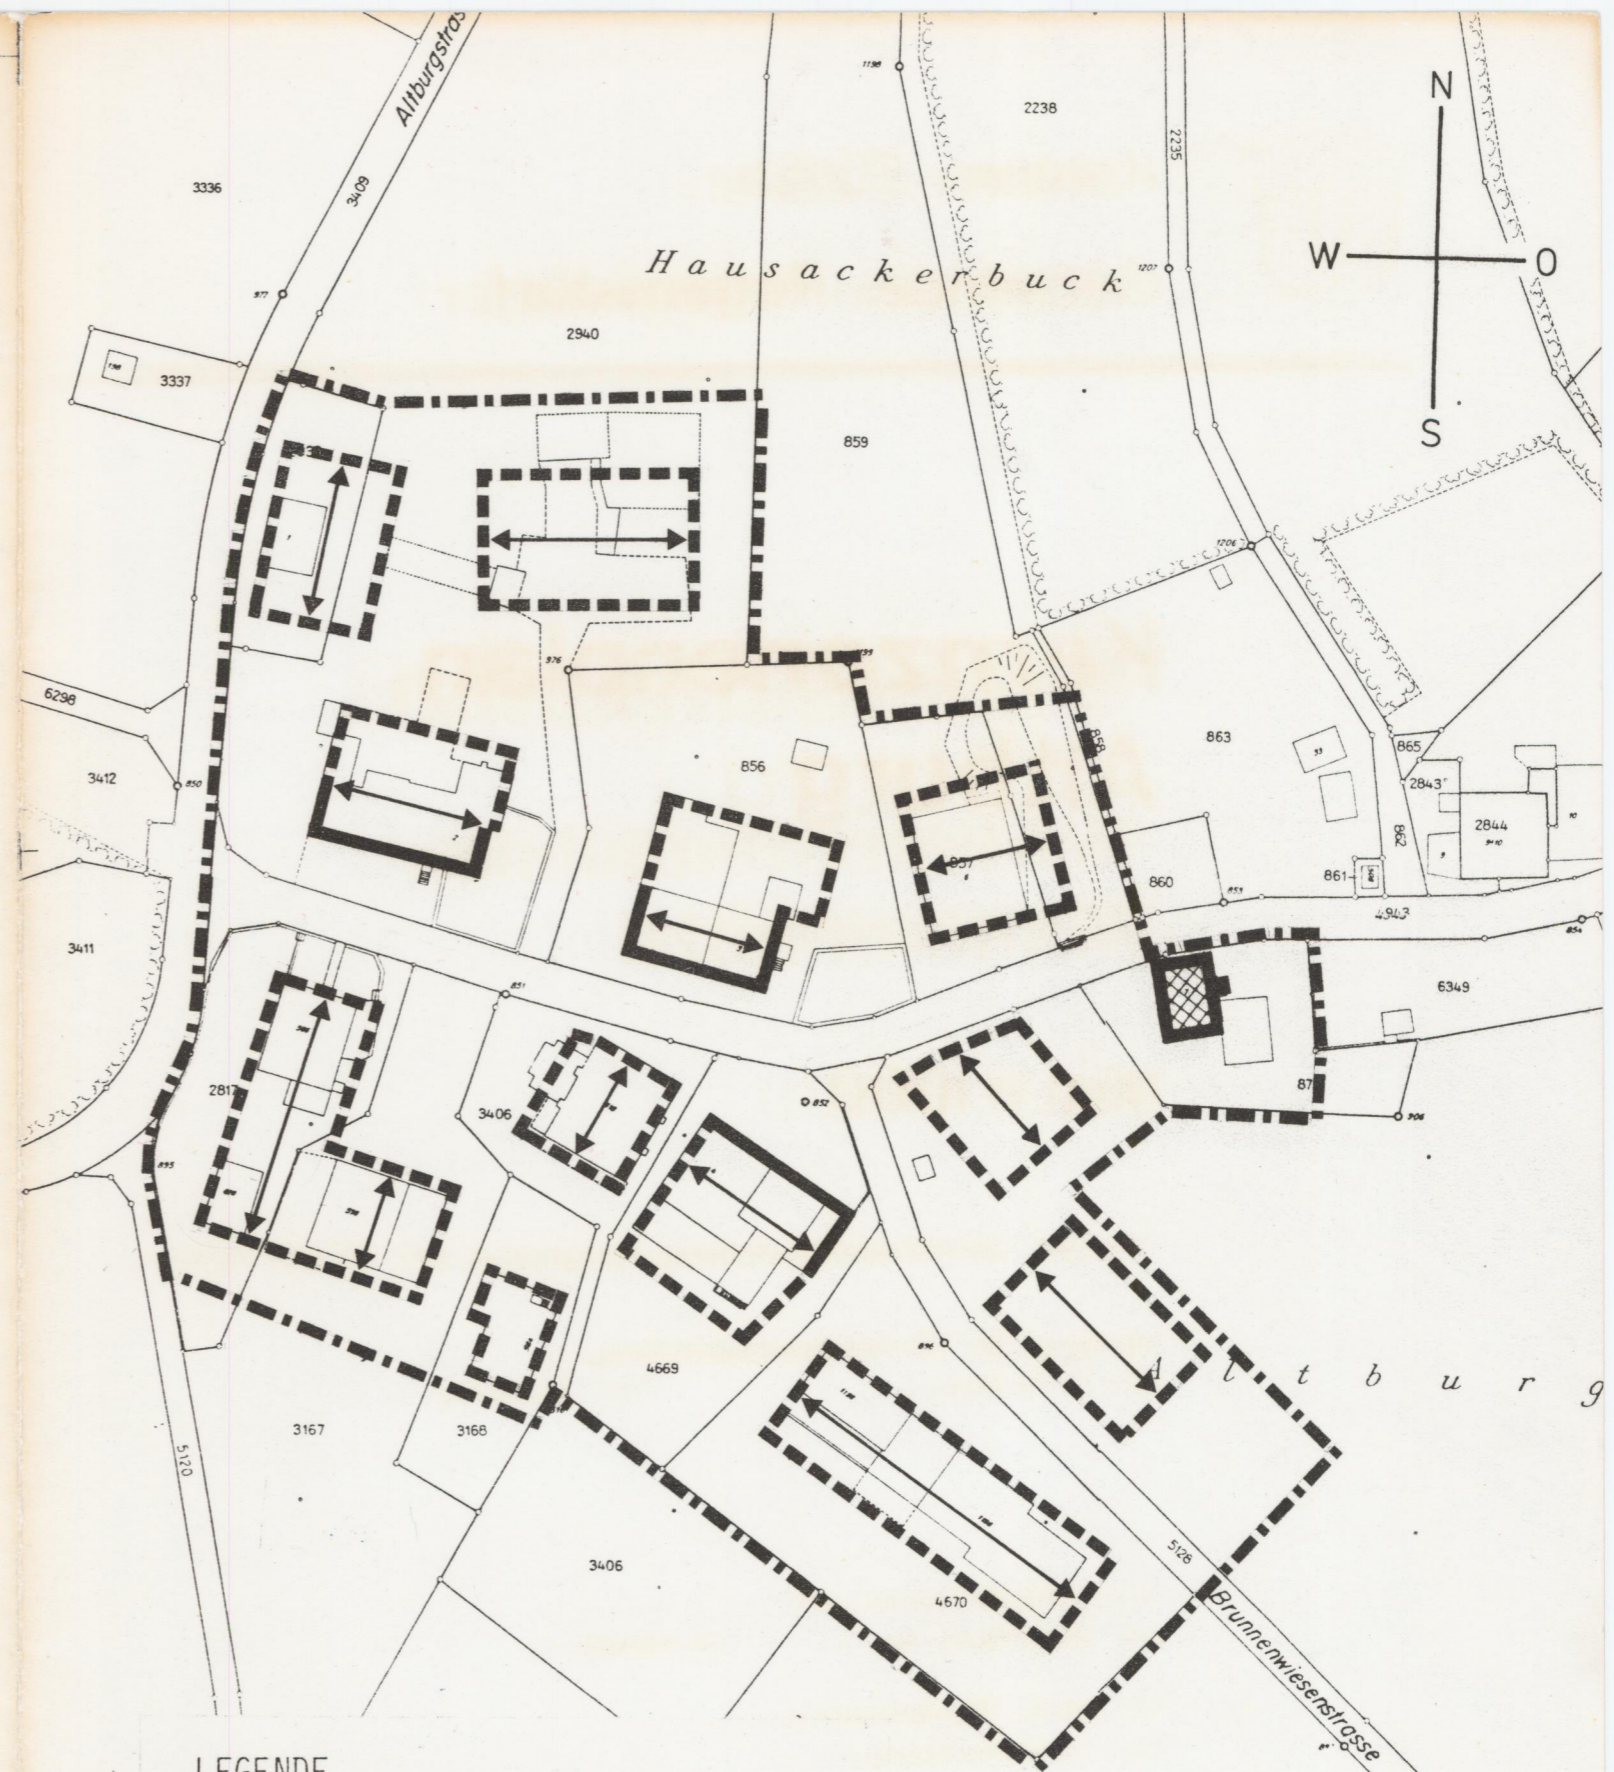

LEGENDE

- GEKREUZT SCHRAFFIERT (Zif.2.2.1 BZO)
- FASSADENLINIE (Zif.2.1.2/2.2.2 BZO)
- GEBÄUDEUMRISS (Zif.2.2.1/2.2.3/2.2.4 BZO)
- FIRSTRICHTUNG (Zif.2.5.1 BZO)
- ZONENGRENZE