


Gemeinde Aesch  
Kanton Zürich

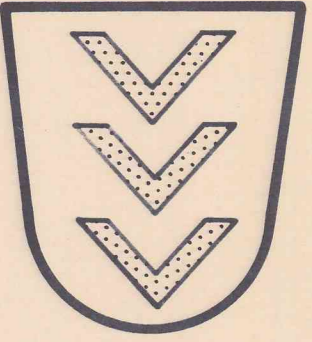

# ORTSPLANUNG

## Aussichtsschutz

Ergänzungsplan

Forren

1 : 500

Vom Regierungsrat am **11. Mai 1983**  
mit Beschluss Nr. **1684** genehmigt

**GENEHMIGT**  
durch die Gemeindeversammlung  
vom 24. Nov. 1982

Namens der Gemeindeversammlung,  
Der Gemeindepräsident: Der Gemeindevorsteher:



Der Staatschreiber:

*Rasch*

*Schmida R. Hirscher*

**Emil Stierli**


Chappelistr. 5  
8604 Volketswil/Hegnau  
Telefon 01-945 55 60



**Büro für Raumplanung**

Orts- und Regionalplanung  
Sachplanung, Landschaftsgestaltung

Im angegebenen Sichtbereich wird die obere Höhenbegrenzung der Gebäude, Mauern, Einfriedungen und Pflanzungen durch einen vertikalen Sichtwinkel, gemessen ab festgesetzter Kote von minus 1,5° (neue Teilung) definiert.

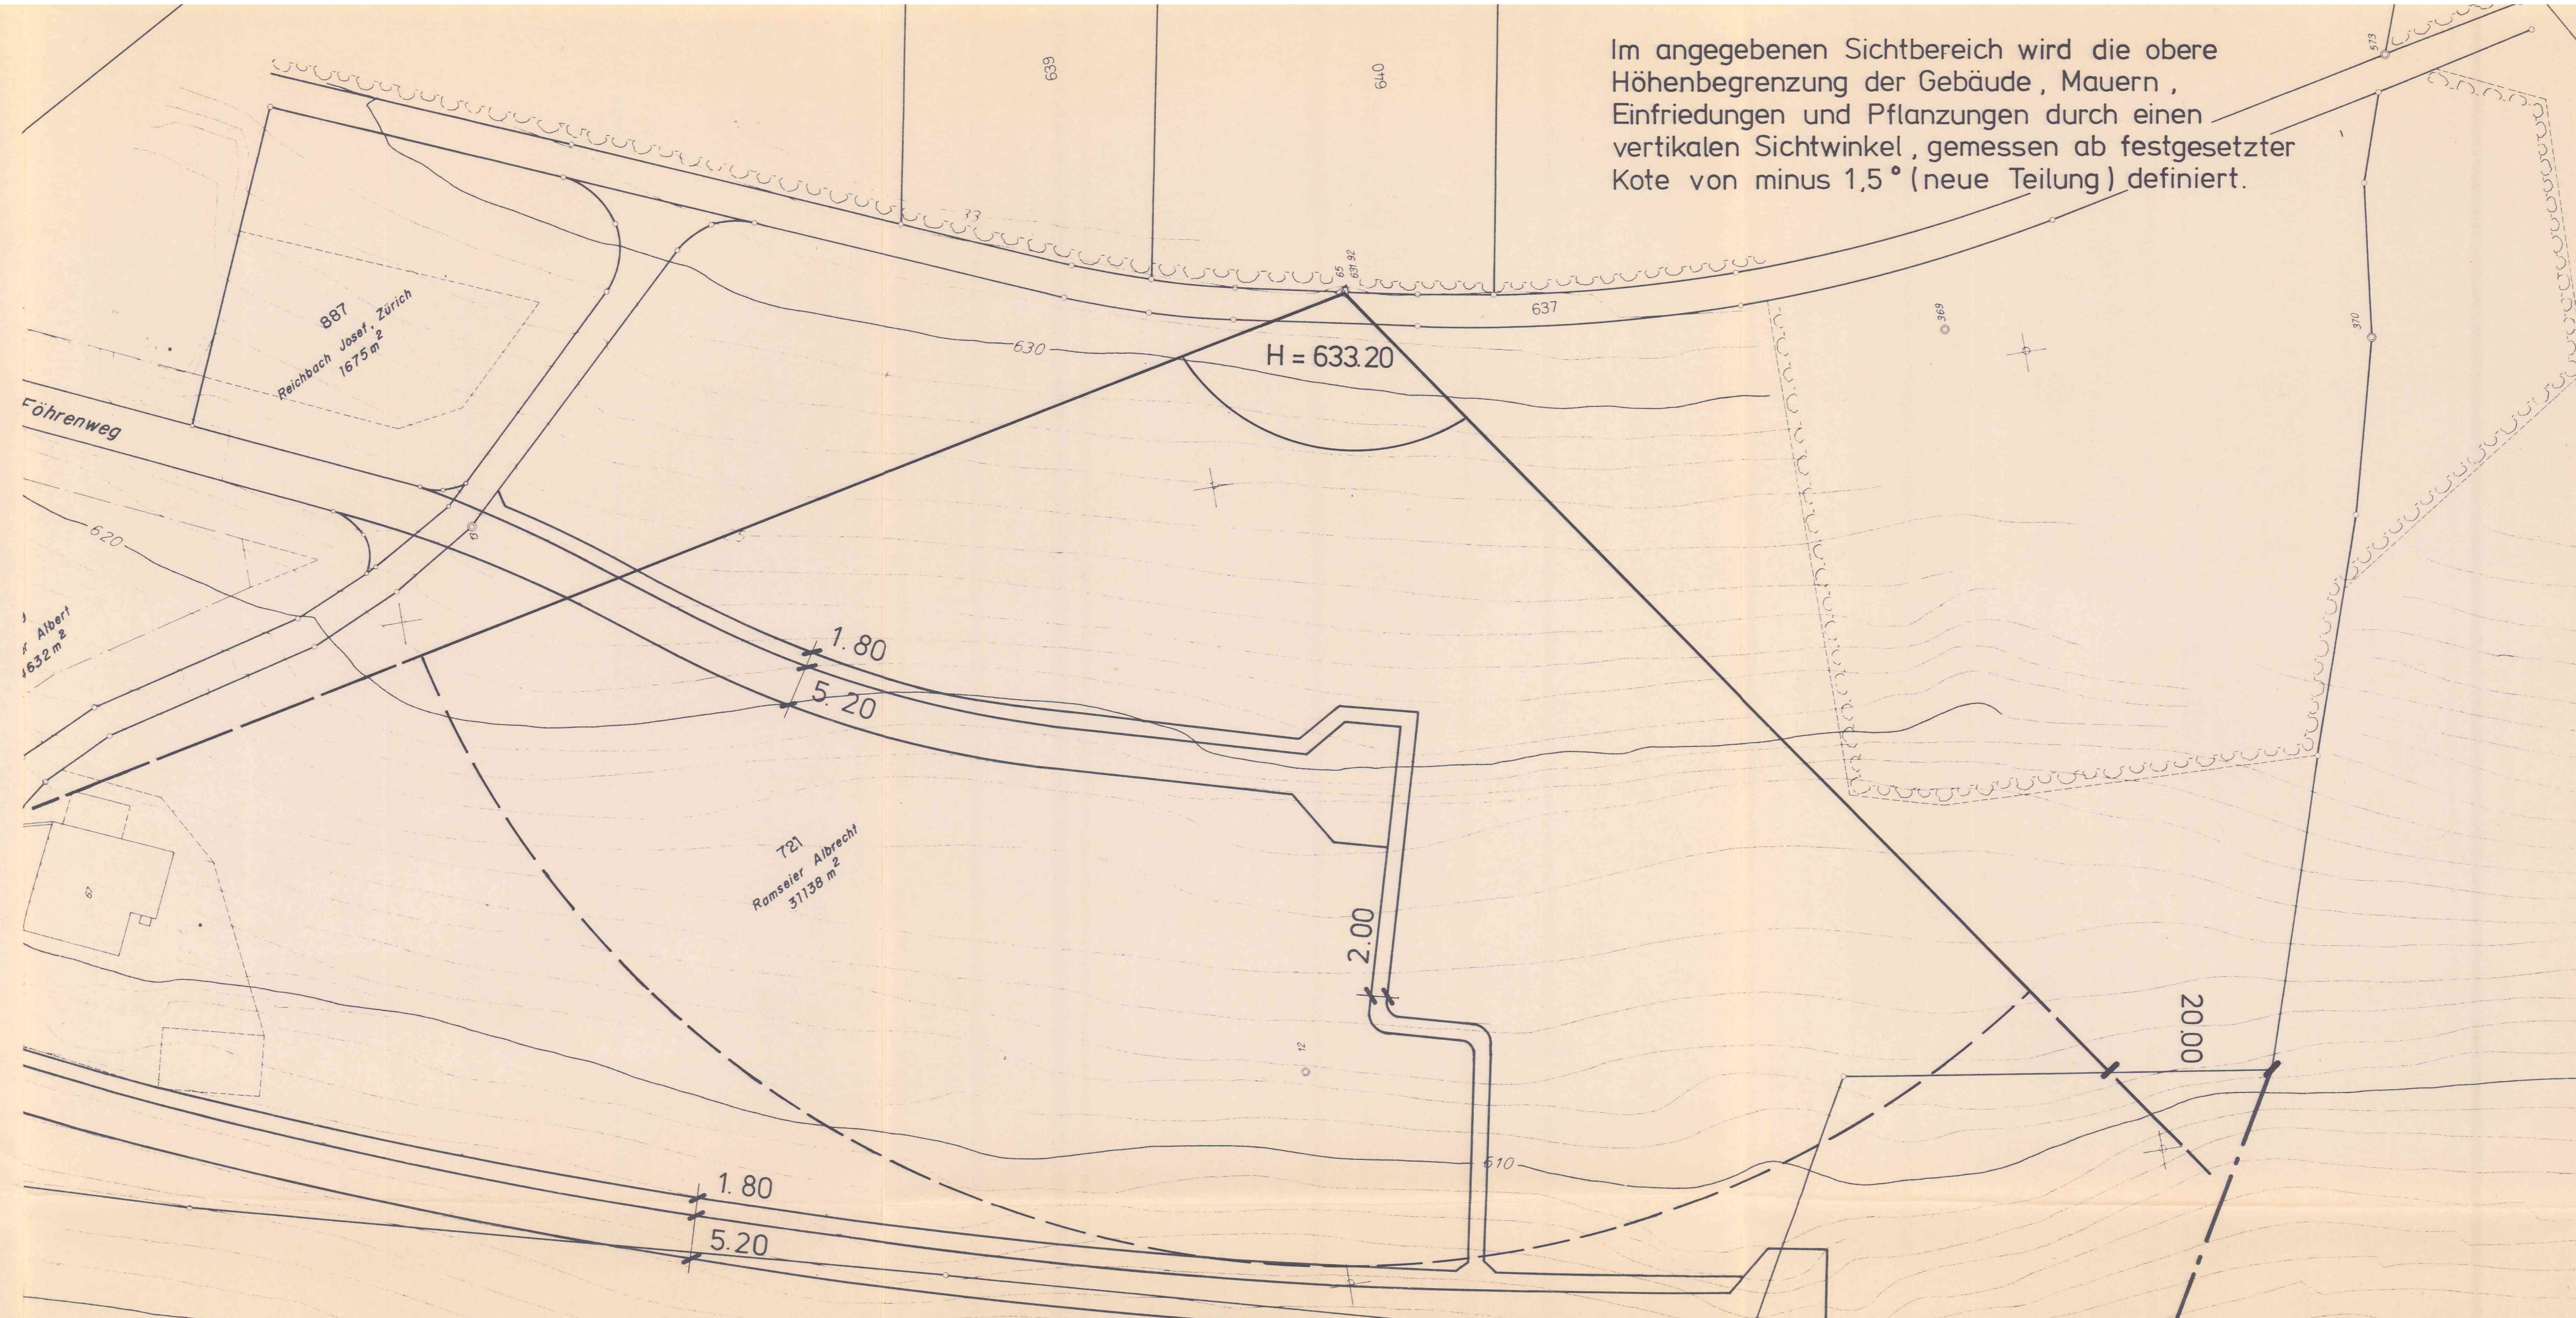

Von der Gemeindeversammlung festgesetzt am 24. Nov. 1982  
Namens der Gemeindeversammlung,

Der Präsident:

*Schmida*

Der Schreiber:

*R. Hirscher*

Vom Regierungsrat am  
mit Beschluss Nr.

genehmigt:

Vor dem Regierungsrate,

Der Staatsschreiber: