



Gemeinde Dorf

Kanton Zürich

Fassung für die Genehmigung

## BZO Revision Dorf Kernzonenplan

Masstab 1: 2000

Von der Gemeindeversammlung festgesetzt am: **- 7. Juni 2024**

Namens der Gemeindeversammlung  
Der Präsident:

Die Schreiberin:

Von der Baudirektion genehmigt am: **23. Sep. 2024**

Für die Baudirektion:

BDV Nr. **KS-0195/24**

Im Amtsblatt ausgeschrieben am: **- 1. Okt. 2024**

Kloten, 18. Juni 2024 / do.1001

Plan-Nummer	Version: 1.0	
<b>1</b>	Format: 63 x 29.7	
	Datum:	Visum:
Erstellt:	18.06.2024	Kie
Geprüft:	18.06.2024	Hem
Dateiname: do.1001_BZO_Rev_Dorf_5000.vwx		

Druckdatum: 18.06.2024



Gossweiler

Gossweiler Ingenieure AG  
Lindenstrasse 23  
8302 Kloten  
Telefon 044 815 51 00  
www.gossweiler.com



Gemeinde Dorf

Kanton Zürich

Fassung für die Genehmigung  
**BZO Revision Dorf**  
Kernzonenplan

Masstab 1: 2000

Von der Gemeindeversammlung festgesetzt am:

Namens der Gemeindeversammlung  
Der Präsident:

Von der Baudirektion genehmigt am:

Für die Baudirektion:

Im Amtsblatt ausgeschrieben am:

Kloten, 18. Juni 2024 / do.1001


Plan-Nummer	Version: 1.0	
<b>1</b>	Format: 63 x 29.7	
	Datum:	Visum:
Erstellt:	18.06.2024	Kie
Geprüft:	18.06.2024	Hem
Dateiname:	do.1001_BZO_Rev_Dorf_5000.vwx	
Druckdatum:	18.06.2024	



Gossweiler Ingenieure AG  
Lindenstrasse 23  
8302 Kloten  
Telefon 044 815 51 00  
www.gossweiler.com

Die Schreiberin:

BDV Nr.

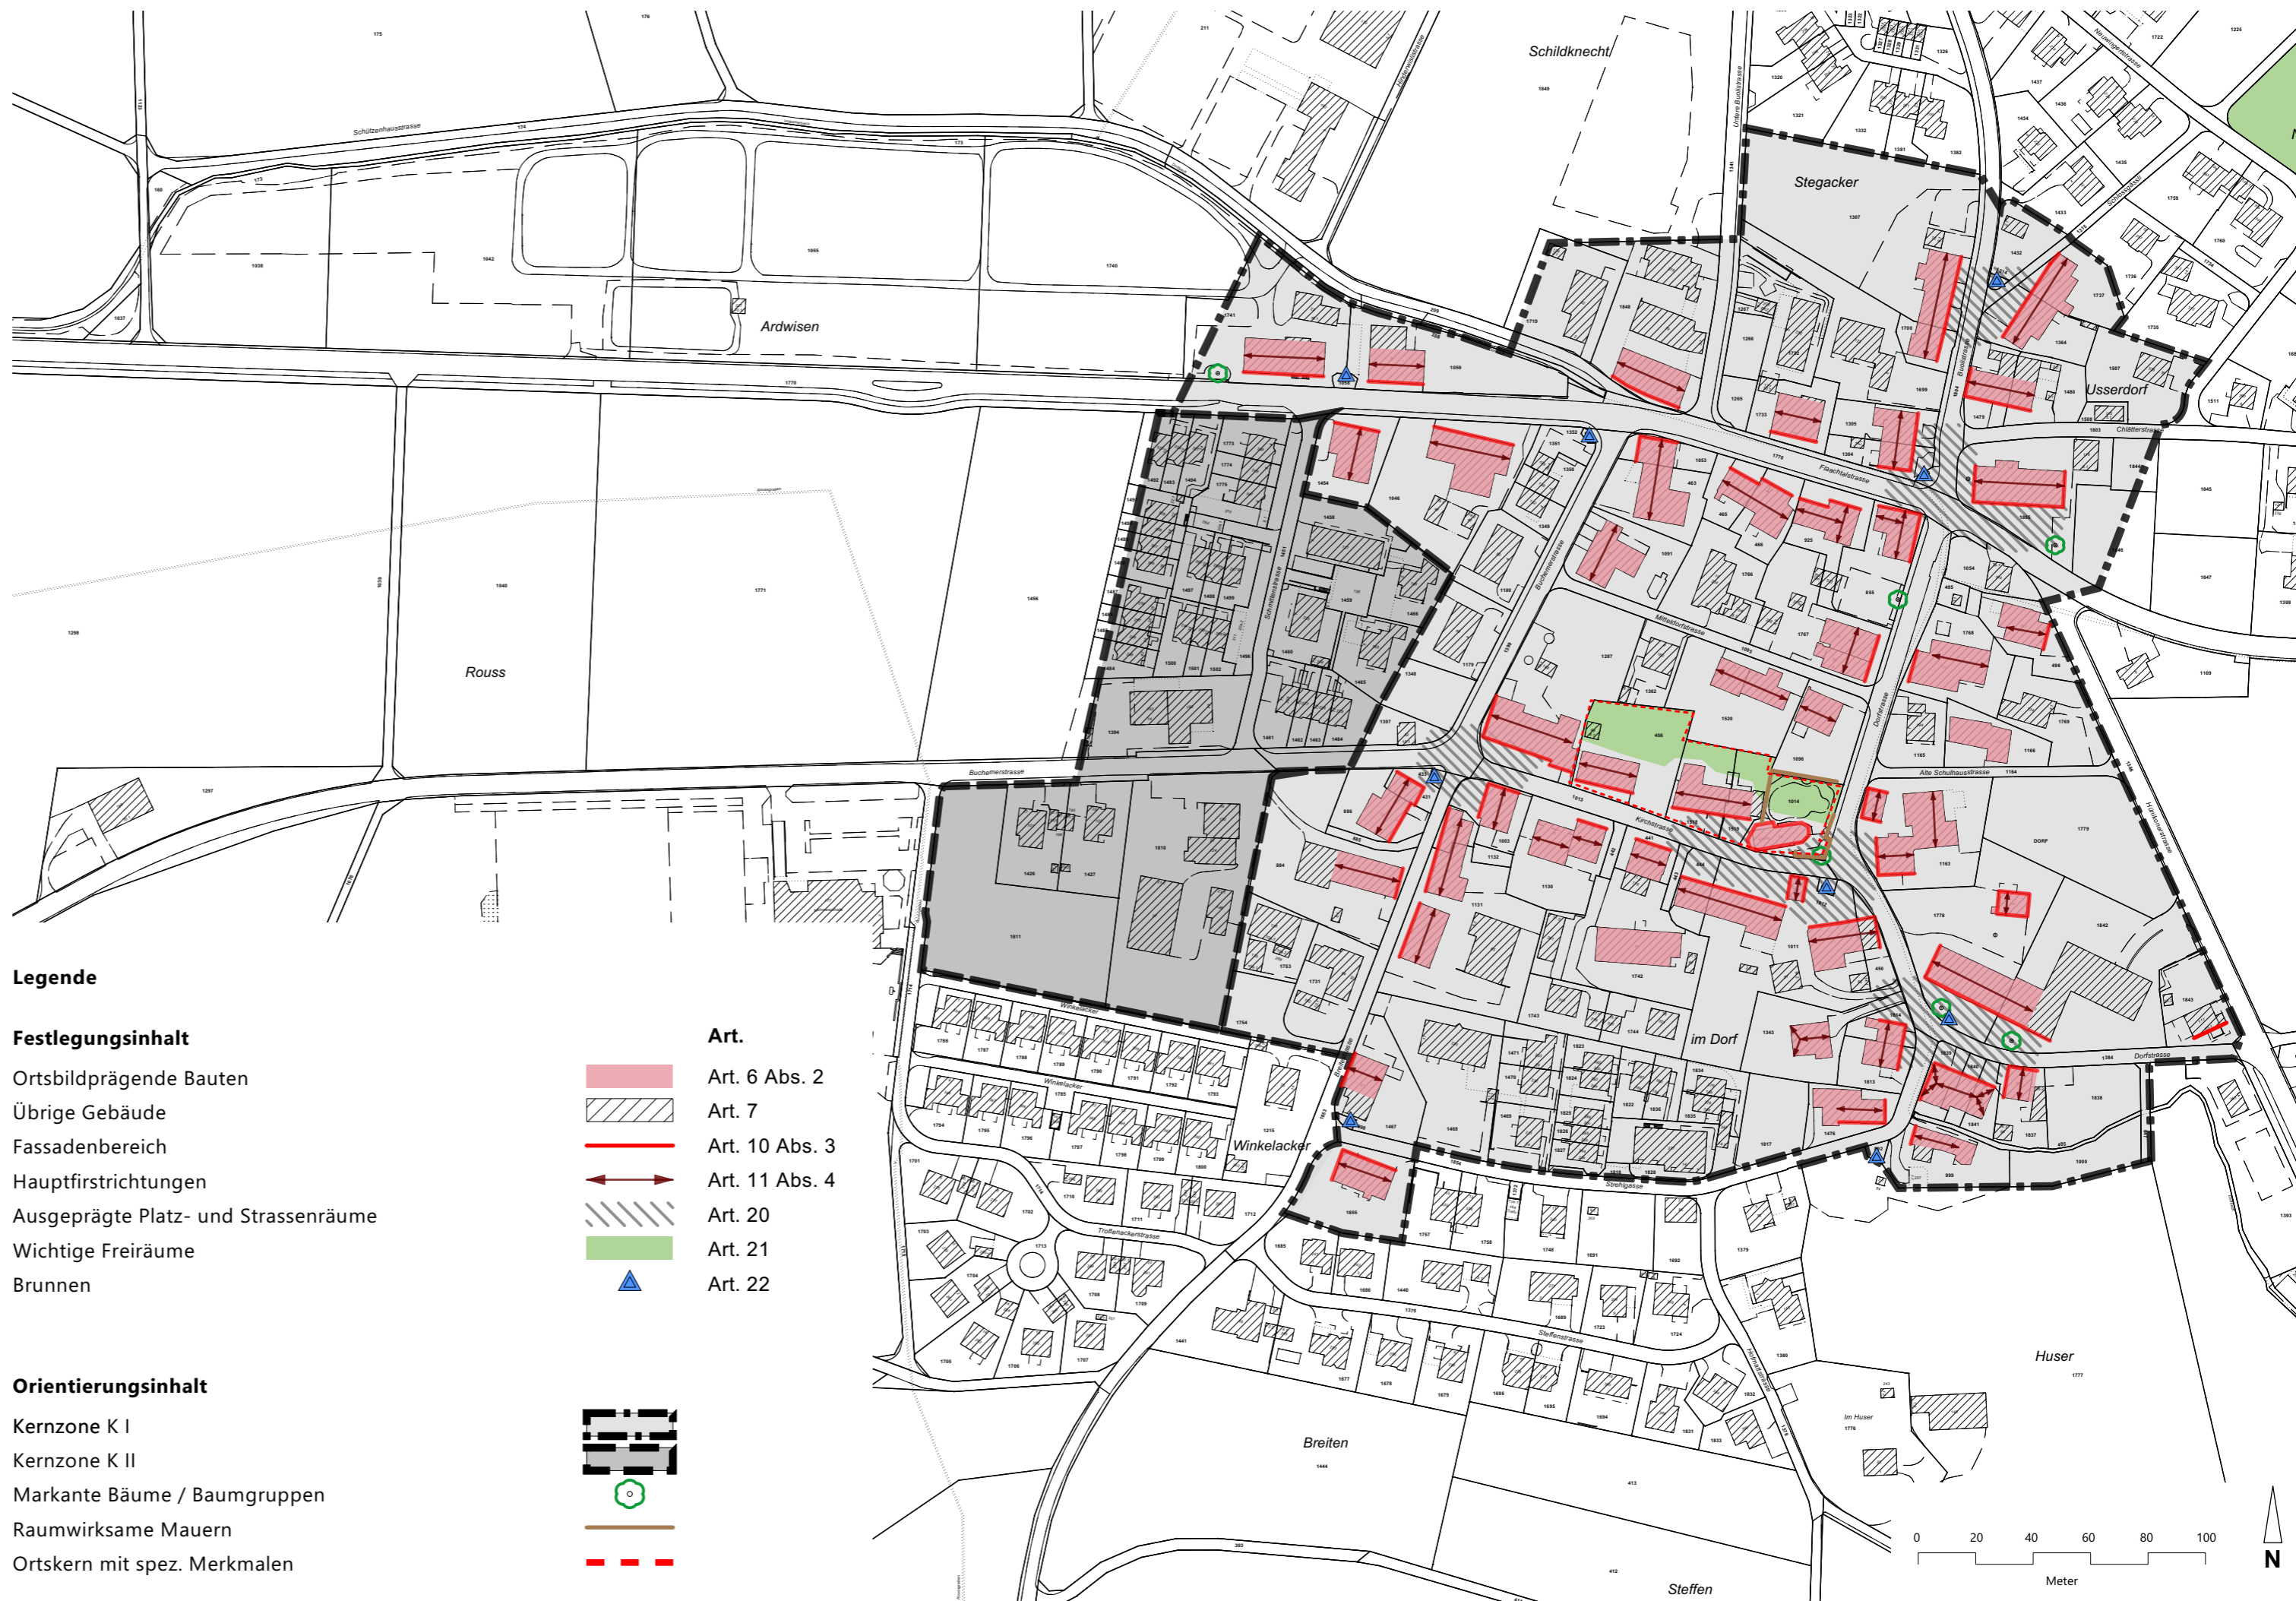

**Legende**

**Festlegungsinhalt**

- Ortsbildprägende Bauten
- Übrige Gebäude
- Fassadenbereich
- Hauptfirstrichtungen
- Ausgeprägte Platz- und Strassenräume
- Wichtige Freiräume
- Brunnen

- Art.**
- Art. 6 Abs. 2
  - Art. 7
  - Art. 10 Abs. 3
  - Art. 11 Abs. 4
  - Art. 20
  - Art. 21
  - Art. 22

**Orientierungsinhalt**

- Kernzone K I
- Kernzone K II
- Markante Bäume / Baumgruppen
- Raumwirksame Mauern
- Ortskern mit spez. Merkmalen

