Kanton Zürich
Gemeinde Hedingen

GEMEINDE
Auskunftex.

Waldabstandslinie Nord
gemäss § 66 PBG

Aussichtsschutz
gemäss § 75 PBG

Mst. 1:500

Von der Gemeindeversammlung festgesetzt am 13.September 1984

Namens der Gemeindeversammlung
Der Präsident: gez. E.Hausammann
Der Schreiber: gez. K.Freund
Vom Regierungsrat am 26.Juni 1985 mit Beschluss Nr.2478 genehmigt

Vor dem Regierungsrate.
Der Staatsschreiber: gez. Roggwiller

In Kraft seit 16.Juli 1985

THEO STIERLI - PARTNER AG
BÜRO FÜR RAUMPLANUNG
8033 ZÜRICH, POSTFACH TEL 01 362 46 47

Archiv Nr.

Legende

- Wald
- Waldabstandslinie gemäss § 66 PBG
- kleine Waldparzellen gemäss § 66/3 PBG
- Sichtbereich Aussichtsschutz
- Profil Aussichtsschutz
- Aussichtspunkt

BESONDERE VORSCHRIFTEN AUSSICHTSSCHUTZ
Profile I, II und III
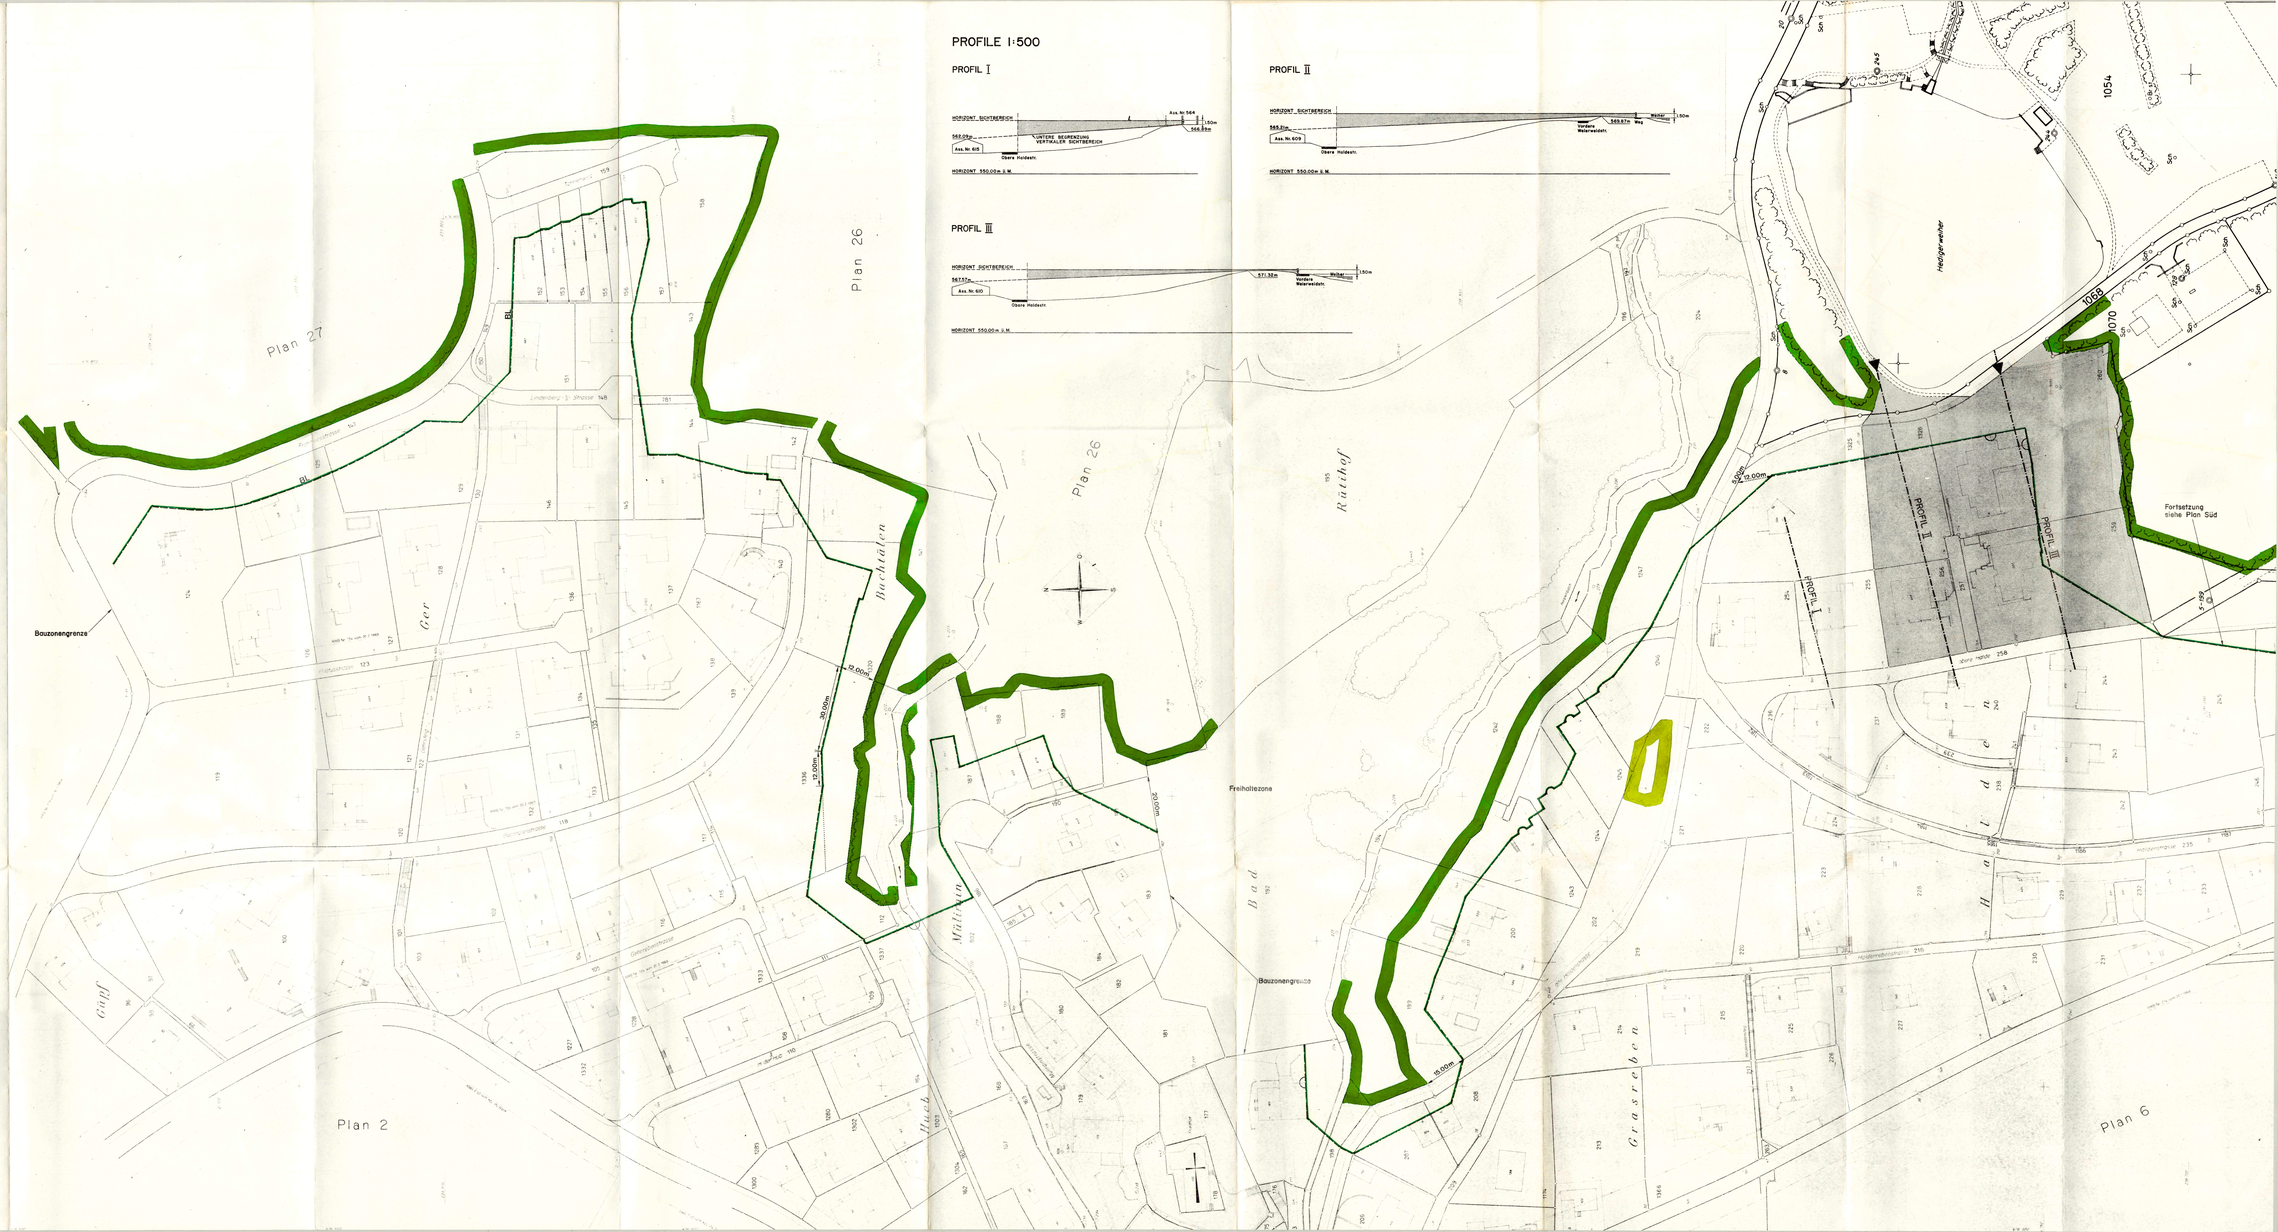
1. Es gilt Art.33 der Bau- und Zonenordnung.
2. Die Begrenzungen der horizontalen und vertikalen Sichtbereiche sind aus dem Plan Mst. 1:500 herauszumessen.
3. Die untere Begrenzung des vertikalen Sichtbereiches ist den Profilen I, II, III zu entnehmen, wobei zwischen den Profilen die lineare Verbindung der benachbarten Profile gilt. Sinngemäss gilt südlich des Profil III die Verlängerung der Verbindungslinie zwischen Profil II und III als untere Begrenzung des vertikalen Sichtbereiches.