



Kernzonenplan

Huggenberg

Kernzone I

1:1000

Von der Gemeindeversammlung festgesetzt am 17.12.2013 und vom Gemeinderat mit Beschluss vom 20.8.2015 sowie 12.9.2017 gestützt auf die Kompetenzdelegation geändert

Namens der Gemeindeversammlung


Der Präsident:

Der Schreiber:

Von der Baudirektion genehmigt am **21. Dez. 2017**

Für die Baudirektion:

BDV-HR
0083/17

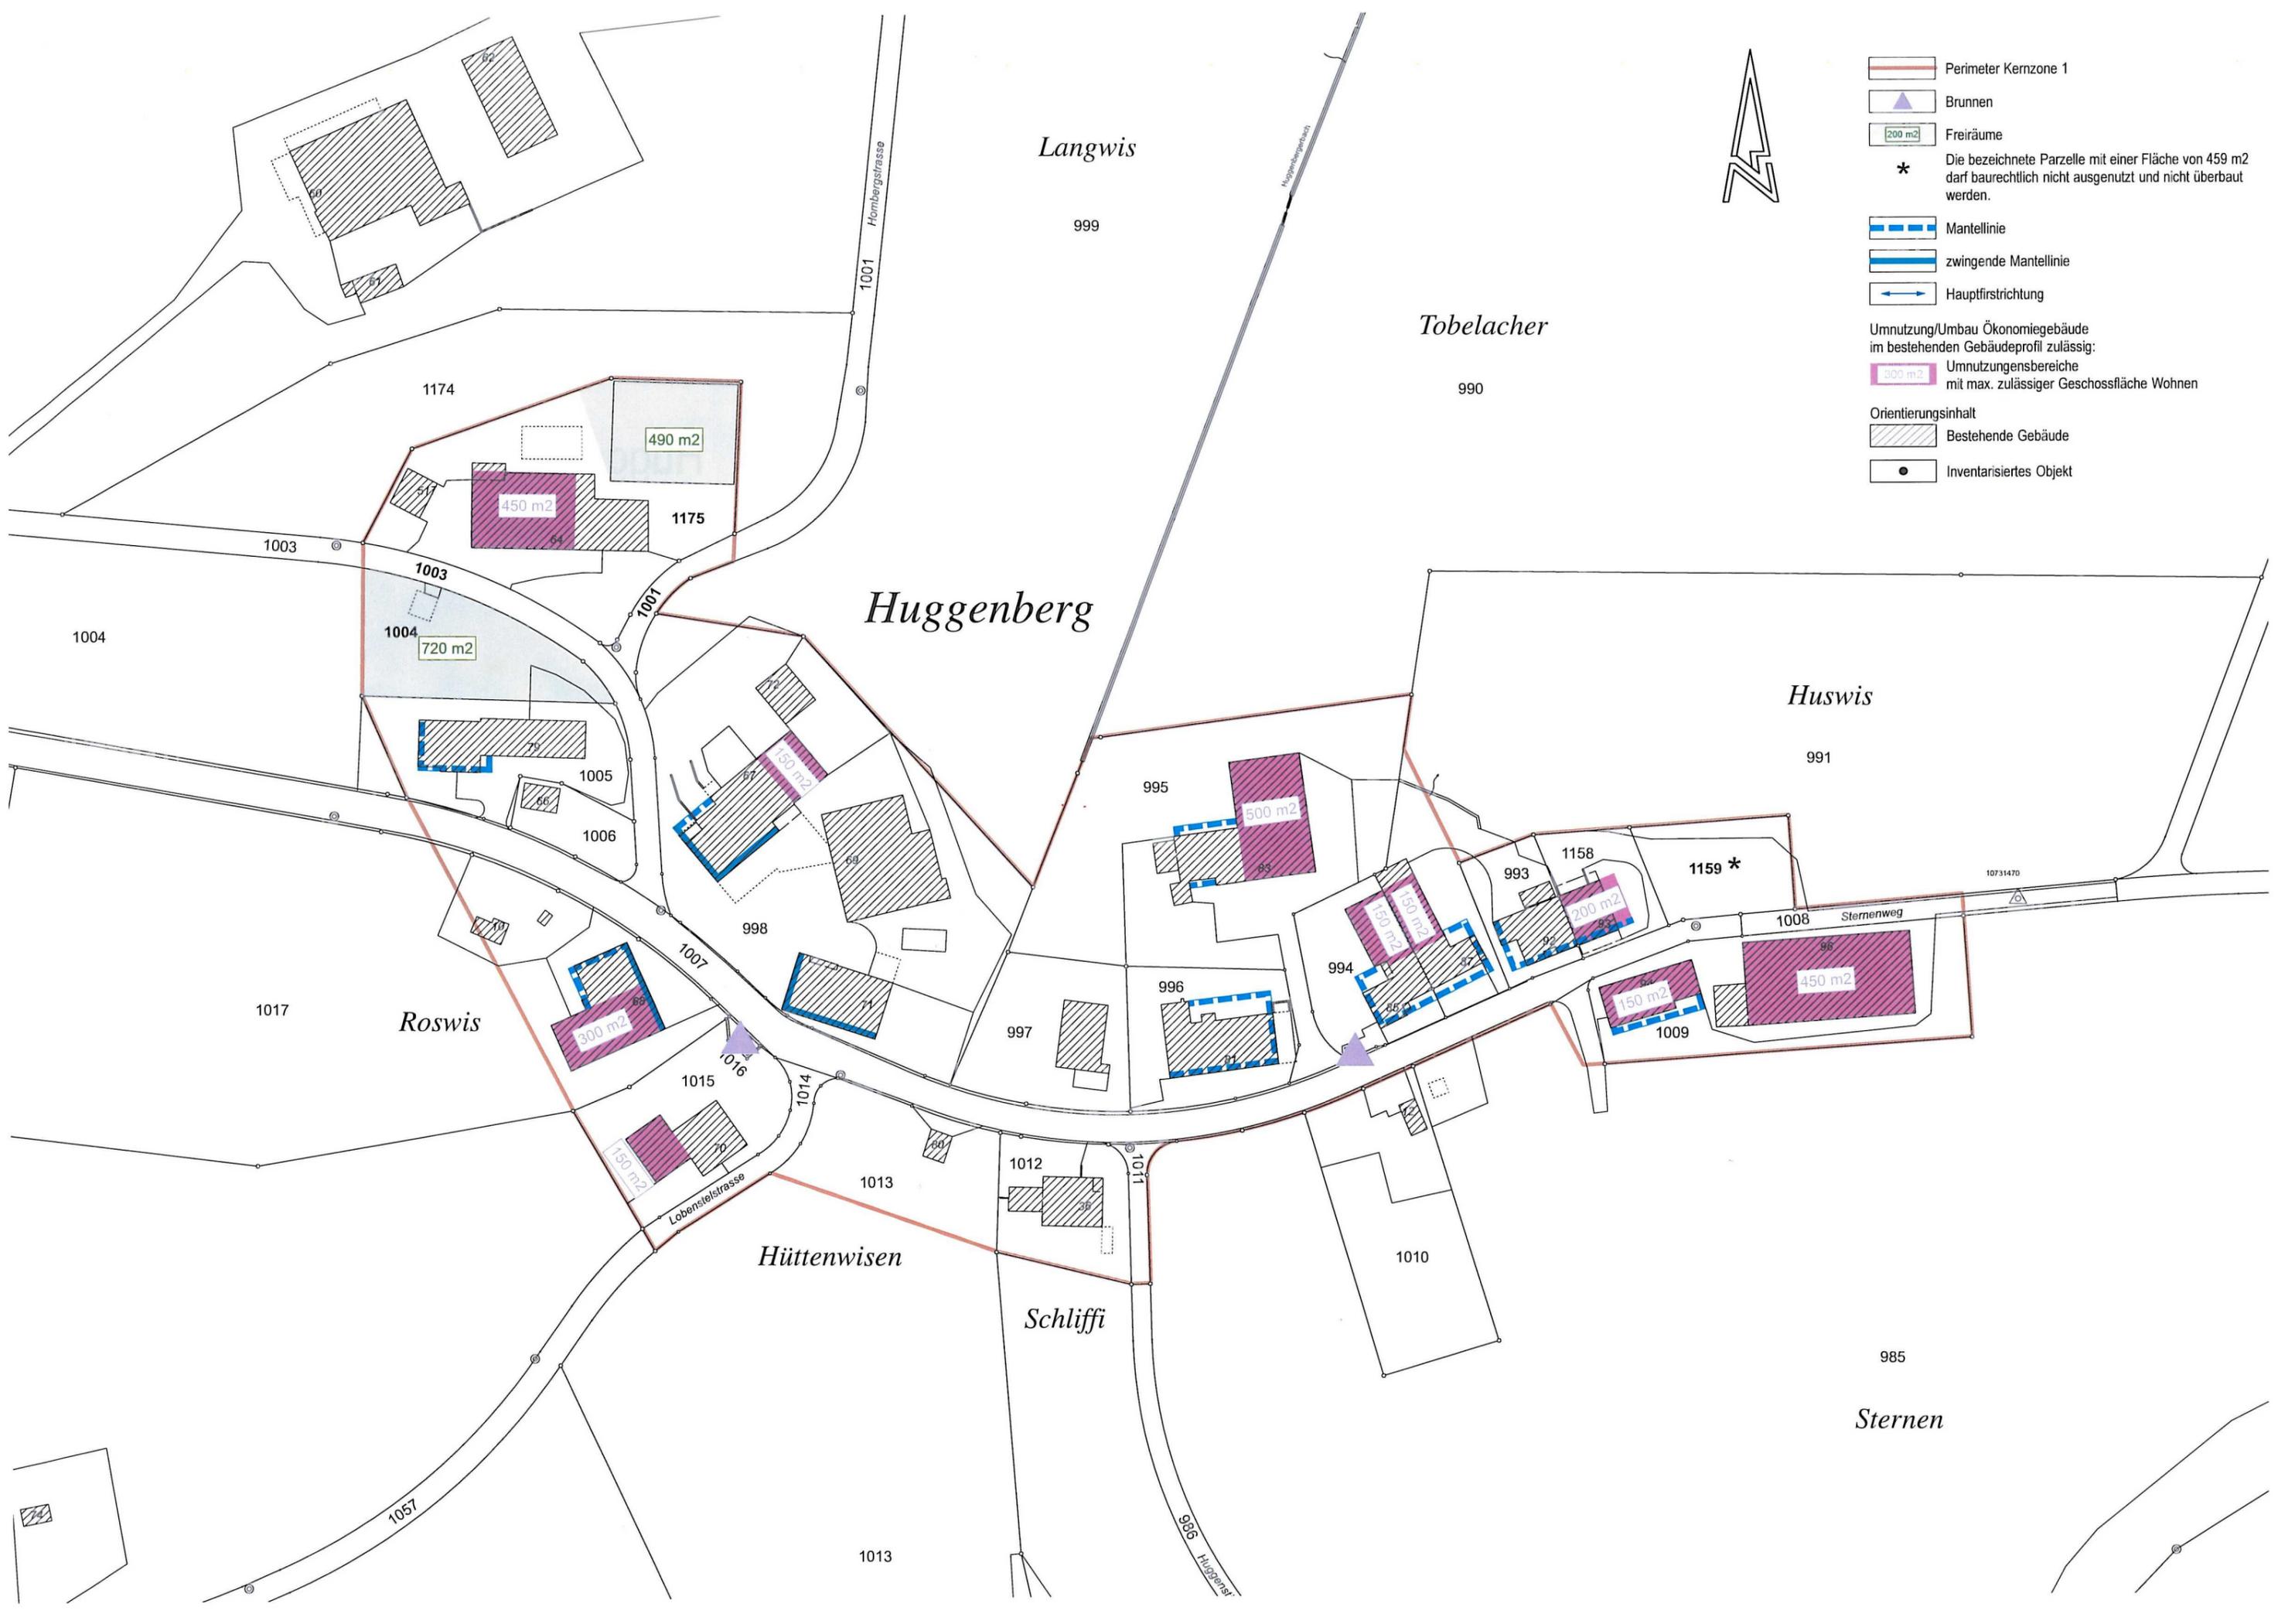

- Perimeter Kernzone 1
- Brunnen
- Freiräume
- *
- Mantellinie
- zwingende Mantellinie
- Hauptfirsrichtung
- Umnutzung/Umbau Ökonomiegebäude im bestehenden Gebäudeprofil zulässig:
- Umnutzungsbereiche mit max. zulässiger Geschossfläche Wohnen
- Orientierungsinhalt
- Bestehende Gebäude
- Inventarisiertes Objekt



Langwis

Tobelacher

Huggenberg

Huswis

Roswis

Hüttenwisen

Schliffi

Sternen

1003

1004

1017

1015

1013

1012

1011

1010

1013

1057

1174

1175

995

996

997

994

993

1158

1159 *

1008

1009

1009

985

1001

1001

1016

1014

Lobensteistrasse

1013

1011

Huggenberg

Huggenbergweg

Sternenweg

10731470

490 m²

450 m²

720 m²

300 m²

150 m²

150 m²

500 m²

150 m²

150 m²

200 m²

150 m²

450 m²