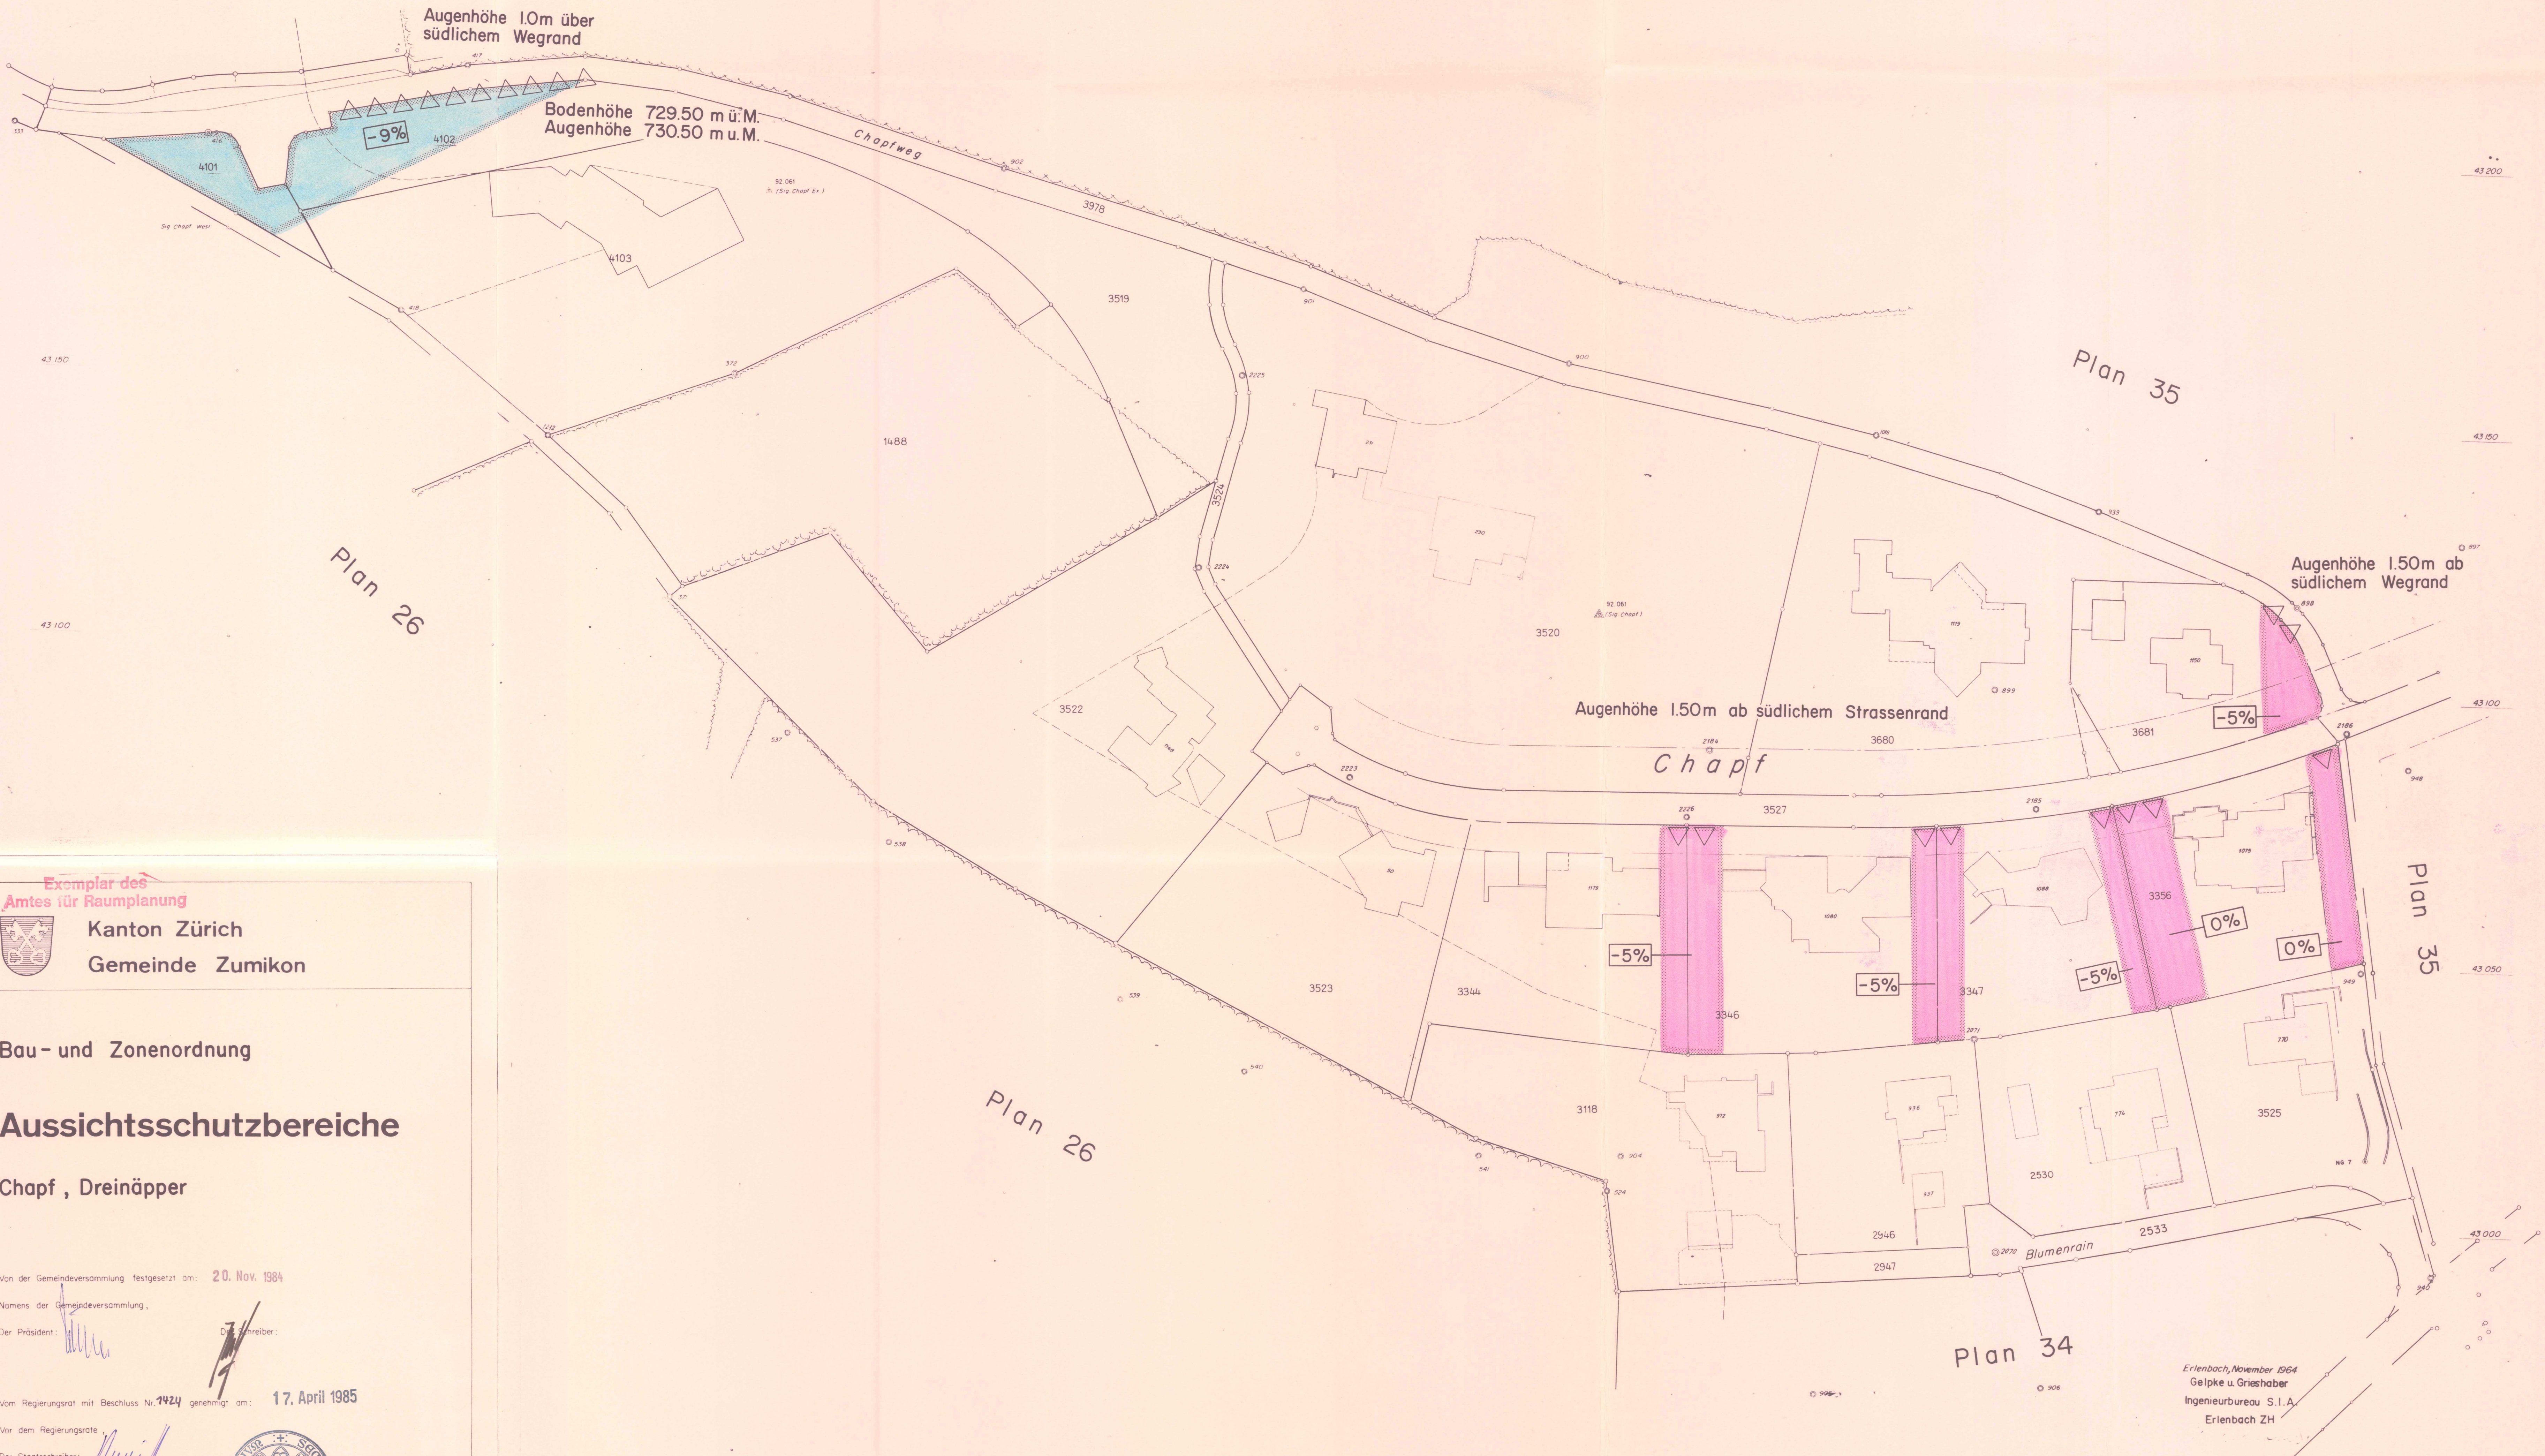






Exemplar des
Amtes für Raumplanung
Kanton Zürich
Gemeinde Zumikon

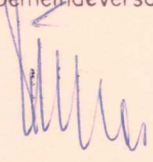
Bau- und Zonenordnung

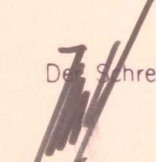
Aussichtsschutzbereiche

Chapf , Dreinäpper

Von der Gemeindeversammlung festgesetzt am: 20. Nov. 1984

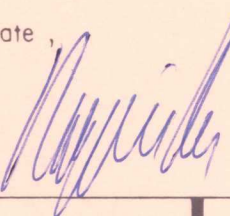
Namens der Gemeindeversammlung,

Der Präsident: 

Der Schriftreiber: 

Vom Regierungsrat mit Beschluss Nr. 1424 genehmigt am: 17. April 1985

Vor dem Regierungsrat

Der Staatsschreiber: 



GEBR. GOSSWEILER
NACHFOLGER SCHAERLI + STREULI
8126 ZUMIKON

INGENIEURBÜRO
TIEFBAU · VERMESSUNG · PLANUNG
DORFPLATZ 1 TEL. 01 / 918 00 64

Auftrags Nr. Zu/601.330	Plan Nr. 3	Dat. Sept. 1984 Mst. = 1:500	Gez. Ru
		And. Gr. Arch.	

Erlenbach, November 1964
Gelpke u. Grieshaber
Ingenieurbureau S.I.A.
Erlenbach ZH