

Ergänzungsplan Nr.12

• Aussichtsschutzbereiche

Auf Dorf-Strasse
Reservoir am Chäsrain

Von der Gemeindeversammlung festgesetzt am 30. September 1996

Namens der Gemeindeversammlung
Der Präsident:

Archihaum

Der Schreiber:

Archihaum

Vom Regierungsrat genehmigt am
mit Beschluss Nr. 765

9. April 1997

Vor dem Regierungsrat
Der Staatschreiber:

Stam




Suter • von Känel • AG
Orts- und Regionalplaner BSP SIA
Kleinstrasse 15, 8008 Zürich

Telefon 01/252 74 80
Telefax 01/252 05 46

Objekt: 31008 Massstab 1:500 Format: 30/120 Datum: 3.10.1996

4 Auf Dorf-Strasse

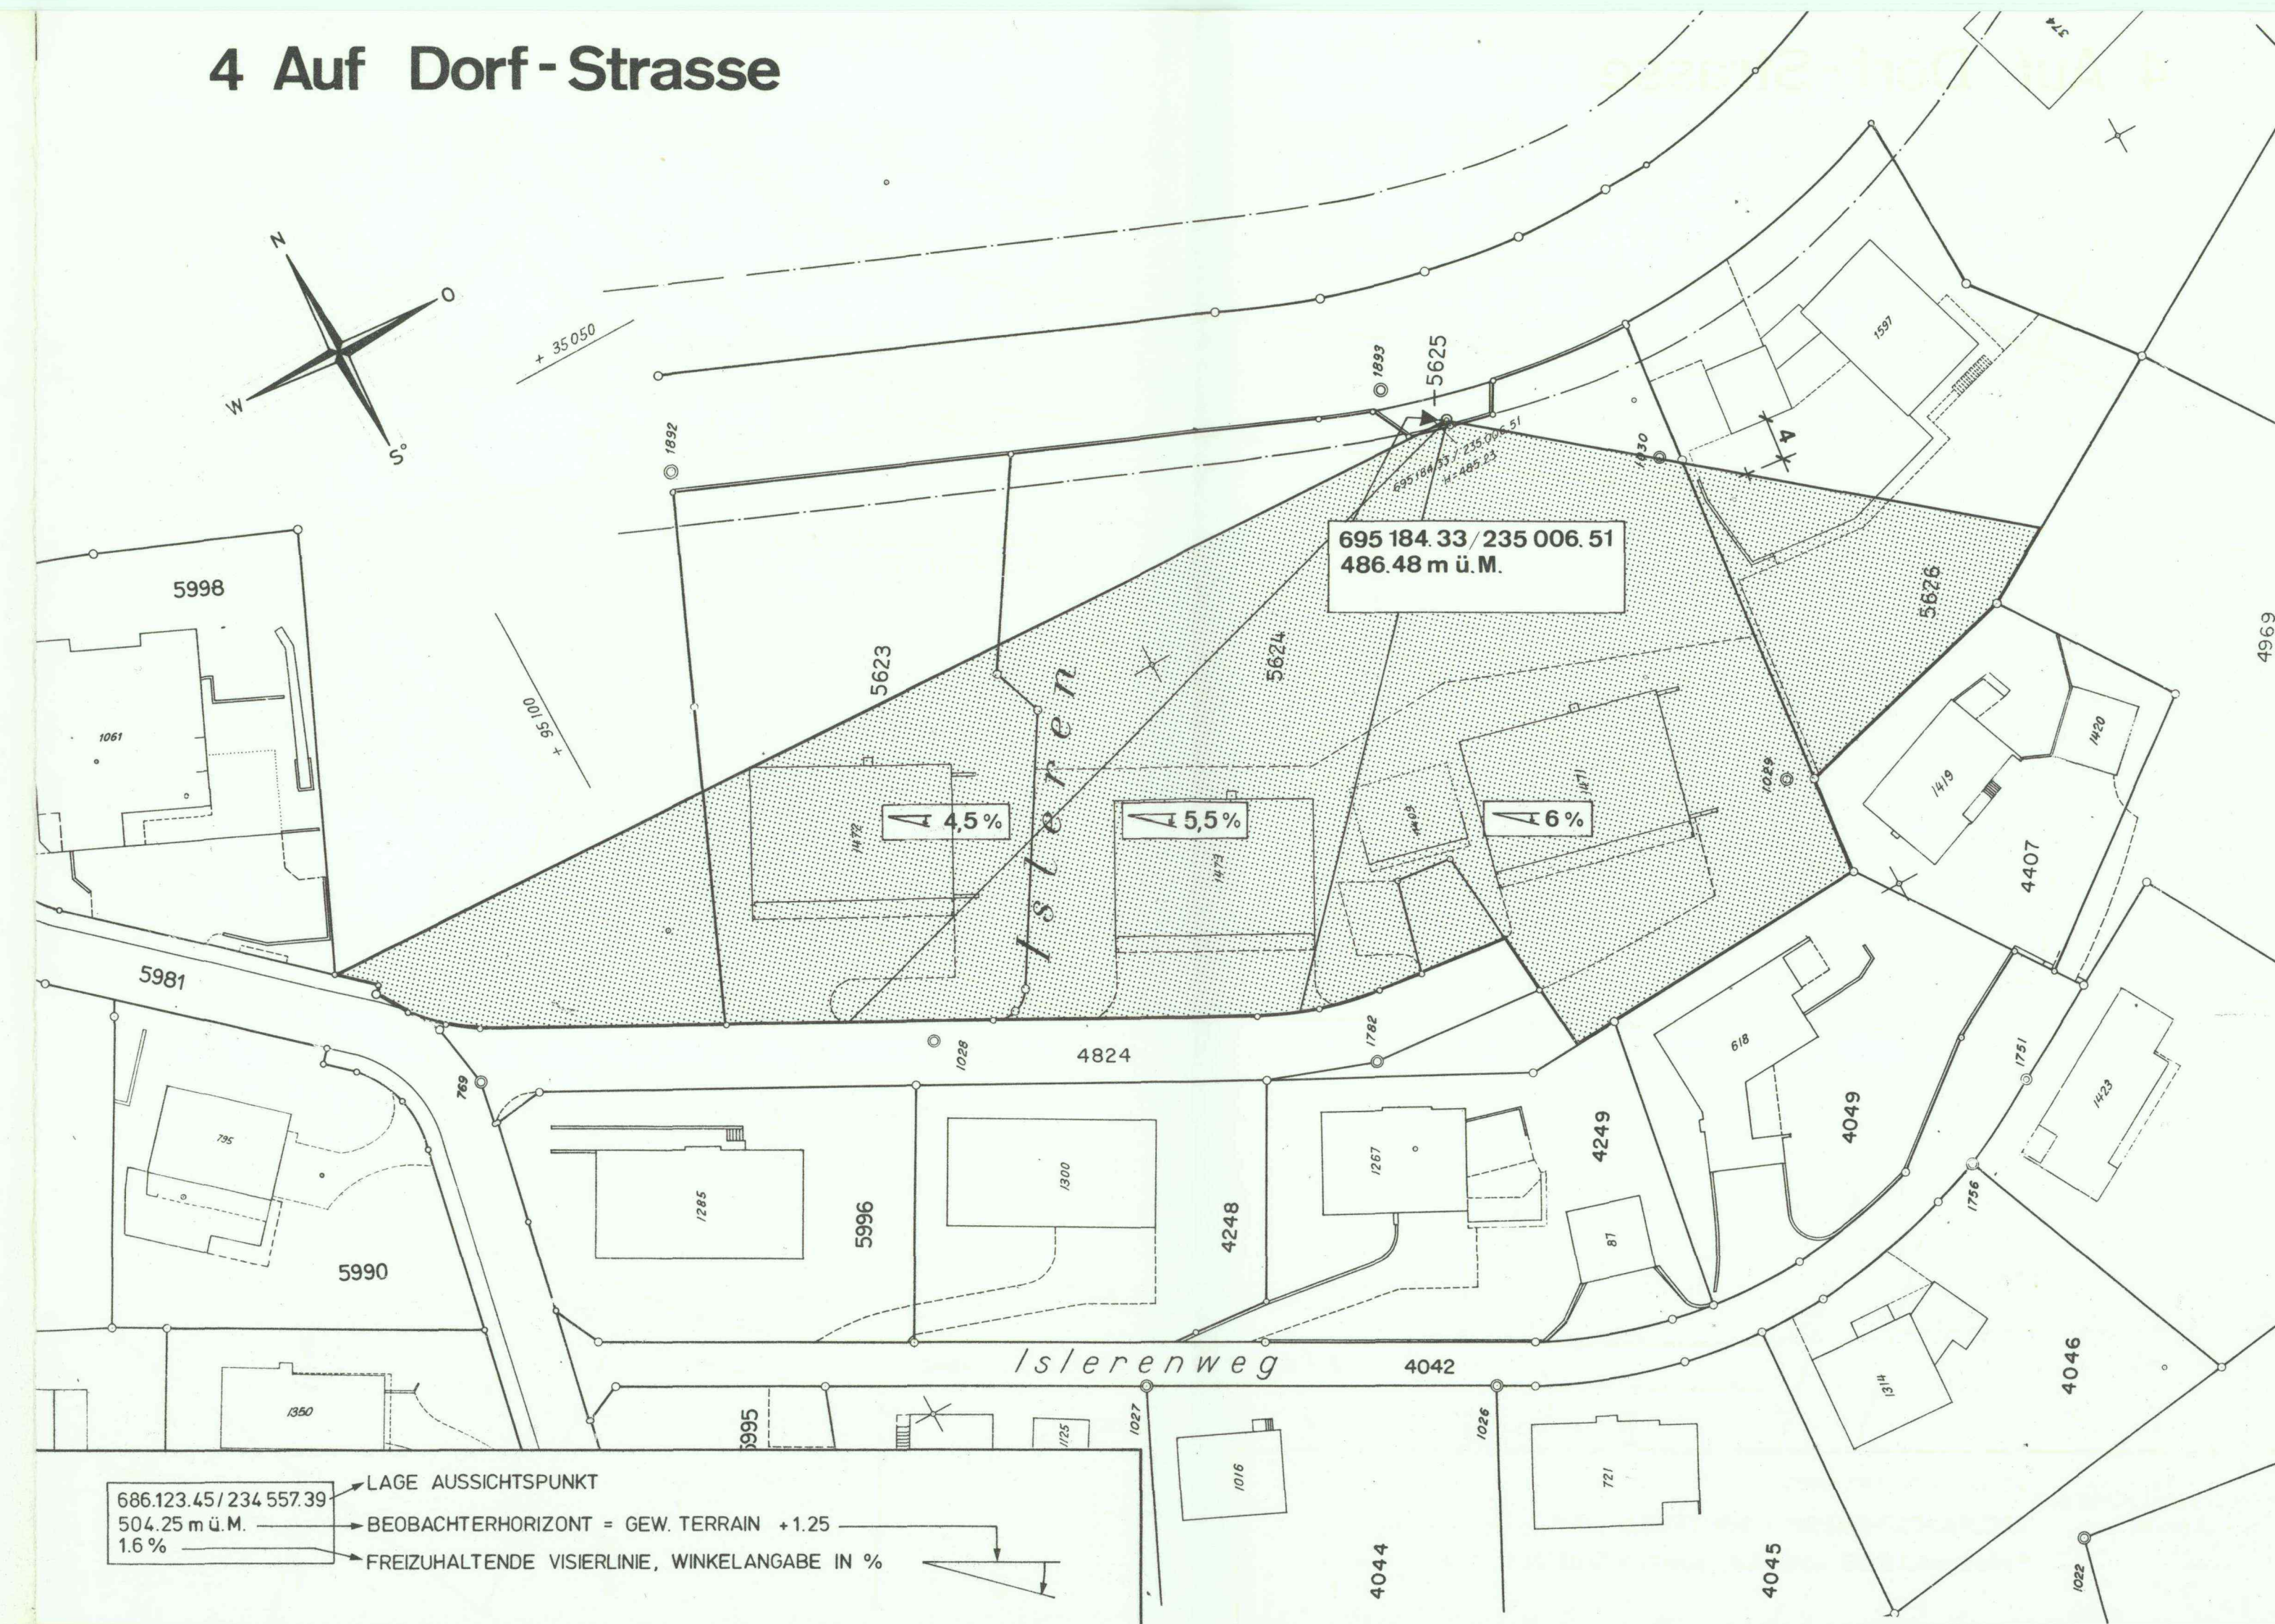

686.123.45 / 234 557.39
504.25 m ü.M.
1.6 %

→ LAGE AUSSICHTSPUNKT
→ BEOBACHTERHORIZONT = GEW. TERRAIN +1.25
→ FREIZUHALTENDE VISIERLINIE, WINKELANGABE IN %

5 Reservoir am Chäsrain



First für Sichtwinkel
massgebend

696 123.45 / 234 557.39
504.25 m ü.M.
1.6 %