



Exemplar des Amtes für Raumplanung

Gemeinde Stäfa

AUSSICHTSSCHUTZPLAN RIETLIRAIN/SCHOORENWEG

1:500

Von der Gemeindeversammlung festgesetzt am: 27.5.91

Namens der Gemeindeversammlung,

Der Präsident:

Der Schreiber:

[Signature]

[Signature]

Vom Regierungsrat am **21. Okt. 1992**

Mit Beschluss Nr. 3170 genehmigt

Vor dem Regierungsrat,

Der Staatsschreiber:

[Signature]



CORRODI INGENIEURBÜRO AG


Goethestrasse 1, 8712 Stäfa

Tel. 01/926 51 44, Fax 01/926 67 36

Gez. Bu. Gepr. Zu. Dat. 27. Mai 1991 Rev. Gr. 30 x 138 Plan Nr. 863/2

Bachtelweg 2, 8618 Oetwil a/See


Tel. 01/929 18 70, Fax 01/929 17 77

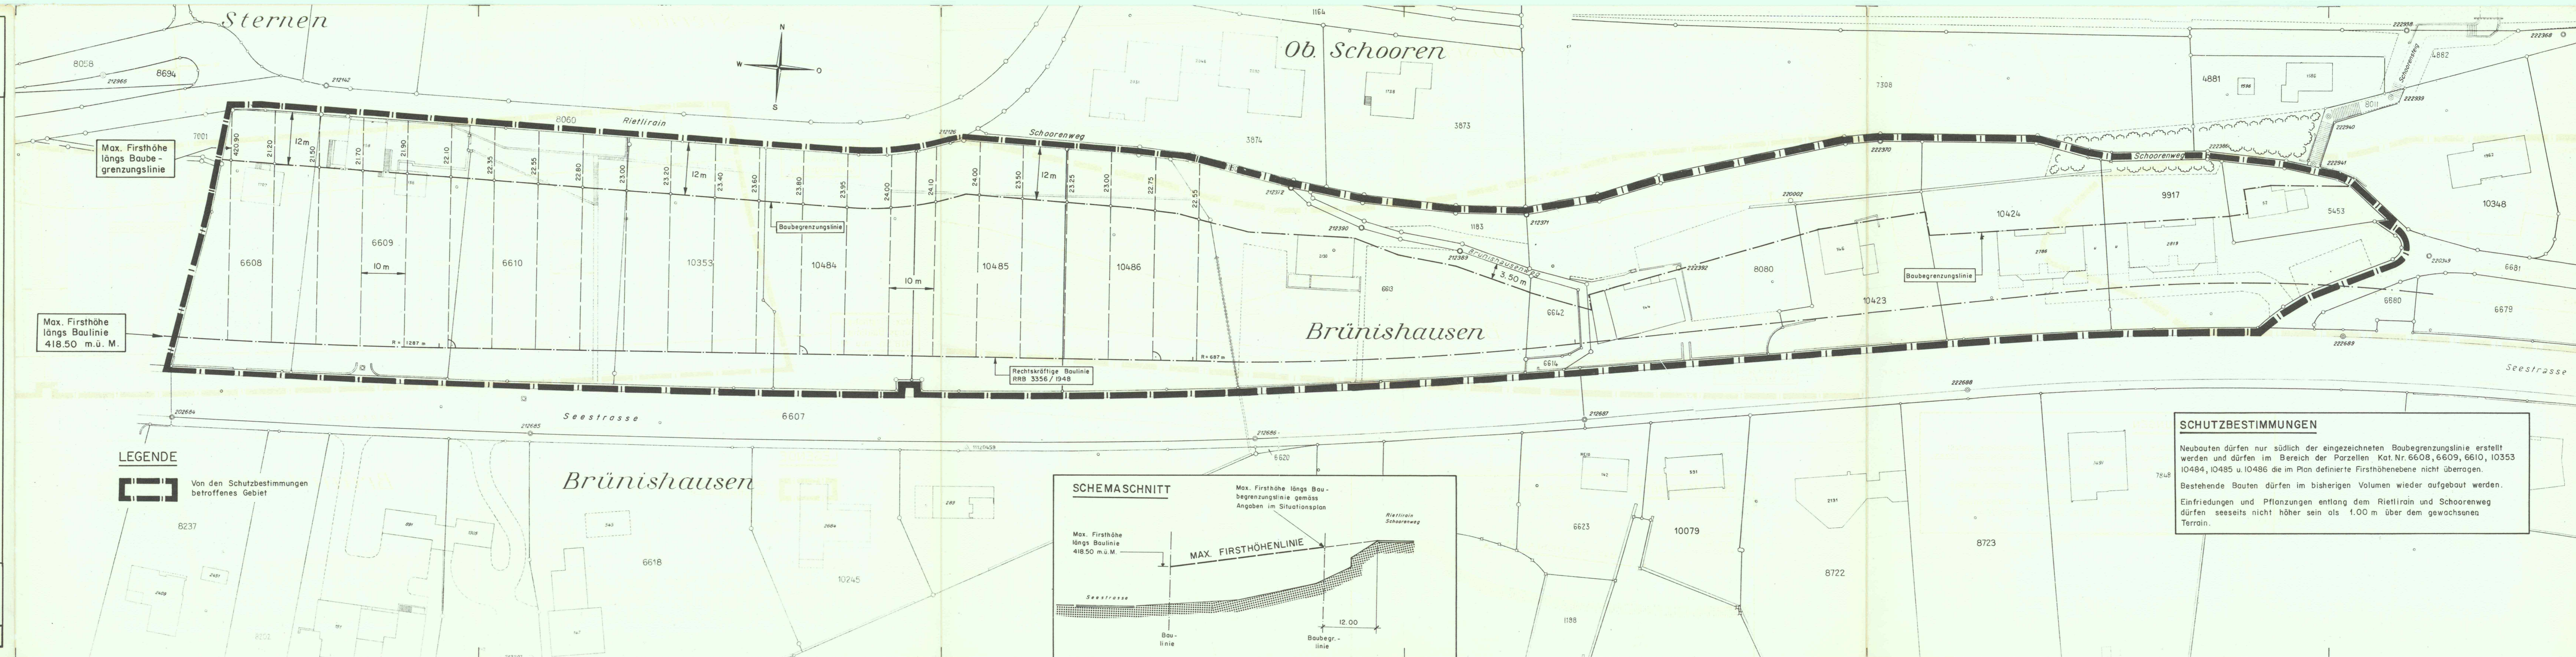

LEGENDE

Von den Schutzbestimmungen betroffenes Gebiet

SCHEMASCHNITT

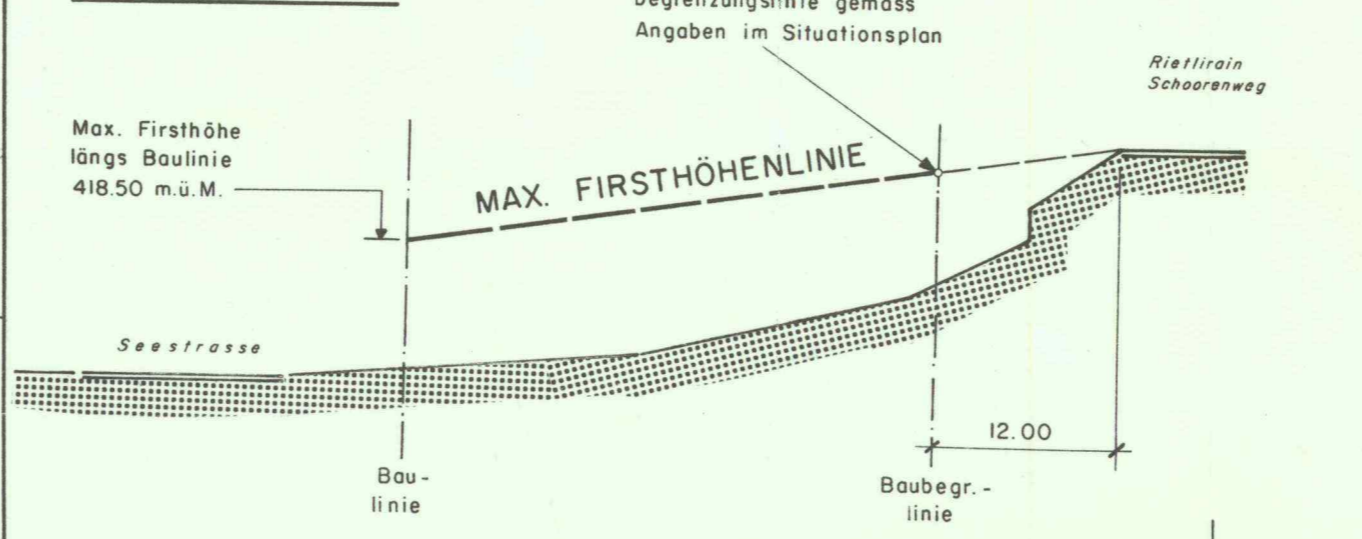

SCHUTZBESTIMMUNGEN

Neubauten dürfen nur südlich der eingezeichneten Baubegrenzungslinie erstellt werden und dürfen im Bereich der Parzellen Kat.Nr. 6608, 6609, 6610, 10353, 10484, 10485 u. 10486 die im Plan definierte Firsthöheebene nicht überragen.

Bestehende Bauten dürfen im bisherigen Volumen wieder aufgebaut werden. Einfriedungen und Pflanzungen entlang dem Rietlirain und Schoorenweg dürfen seeseits nicht höher sein als 1.00 m über dem gewachsenen Terrain.