



Revision Bau- und Zonenordnung
Kernzonenplan Dorf

Situation 1 : 1000

Von der Gemeindeversammlung festgesetzt am: 1. November 2006

Namens der Gemeindeversammlung,
Der Präsident : Der Schreiber :

Von der Baudirektion
genehmigt am 15. Juni 2007

BDV Nr. 91107

Für die Baudirektion

Ch. Zimmerhald

Verfasser :

Ingenieur- und Vermessungsbüro
SENNHAUSER, WERNER & RAUCH AG
In der Luberzen 19, 8902 Urdorf

Datum: 1. März 2007


LEGENDE:

Festlegungen

- Perimeter Kernzone
- Baubereich für Hauptgebäude
- massgebende Fassade
- massgebende Firstrichtung
- Raumwirksame Mauern
- Ortstypische Elemente
(Brunnen, Möhlerad, Hocheinfahrt, Gärten etc.)
- Markante Bäume / Baumgruppen

Hinweise

- Objekte im Inventar der kulturhistorischen Objekte
- Perimeter des Inventars der Ortsbilder von überkommunaler Bedeutung
- Rechtskräftige Gewässerabstandslinie § 67 PBG
- Rechtskräftige Gewässerbaulinien
- Rechtskräftige Verkehrsbaulinen
- Aufzuhebende Gewässerabstandslinie § 67 PBG
- Neue Gewässerabstandslinie § 67 PBG

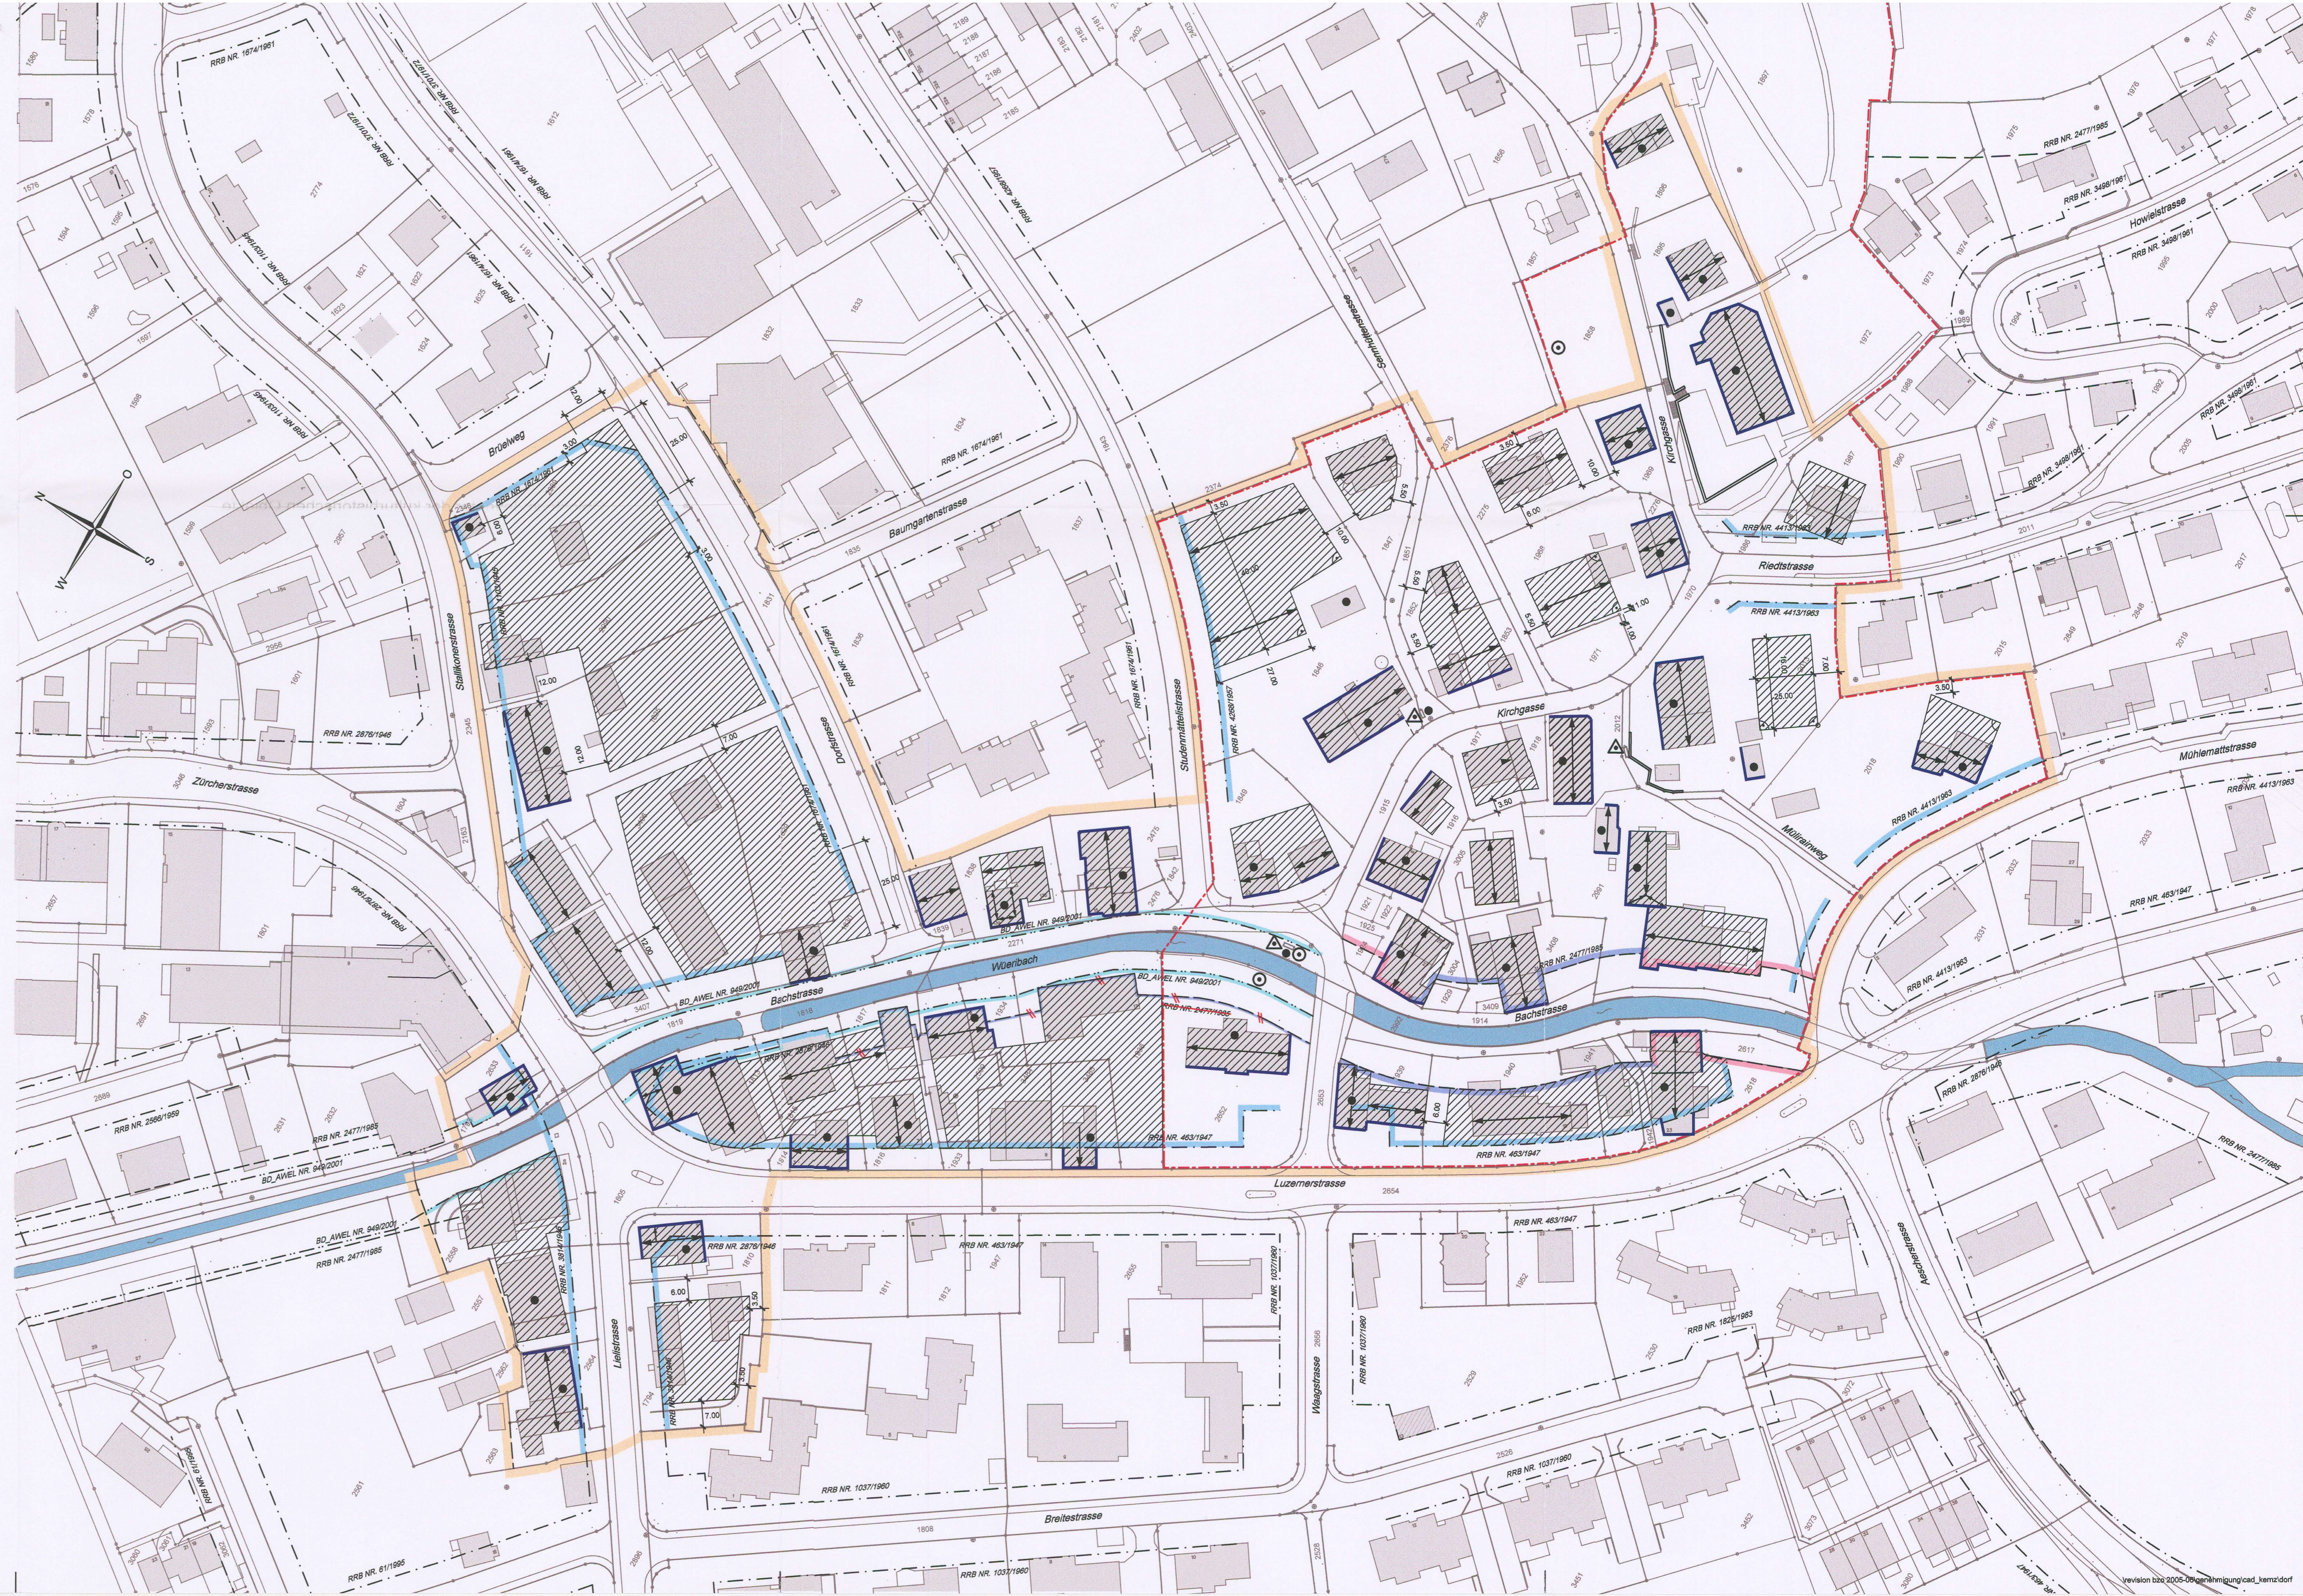

Auftrags-Code:	A1526/034.03	Format:	45/105	Plan-Nr.:	
Rev.:	Erstell.-Datum	Plot-Datum	SB-Z	SB-/PL	Freigabevisum
-	April 2006	1.3.2007	Bu	DDu	<i>DDu</i>
A					