



KANTON ZÜRICH  
NUTZUNGSPLANUNG LUFINGEN

Exemplar des  
Amtes für Raumplanung

**AUSSICHTSPUNKT** ALTWINGERT-  
WEG  
BESTANDTEIL DES ZONENPLANS



VON DER GEMEINDEVERSAMMLUNG FESTGESETZT AM 28.FEB.1986

DER PRÄSIDENT: *[Signature]* DER SCHREIBER: *[Signature]*


VOM REGIERUNGSRAT AM 10. Dez. 1986

MIT BESCHLUSS NR. 445.7 GENEHMIGT:

VOR DEM REGIERUNGSRATE,  
DER STAATSSCHREIBER *[Signature]*


PLAN NR.10/1 /2  
ARCH.NR. R 112

VERFASSER: STEPHAN + KUNZ  
8302 KLOTEN  
PLANUNGSBÜRO BSP/SIA  
01 - 813 02 22

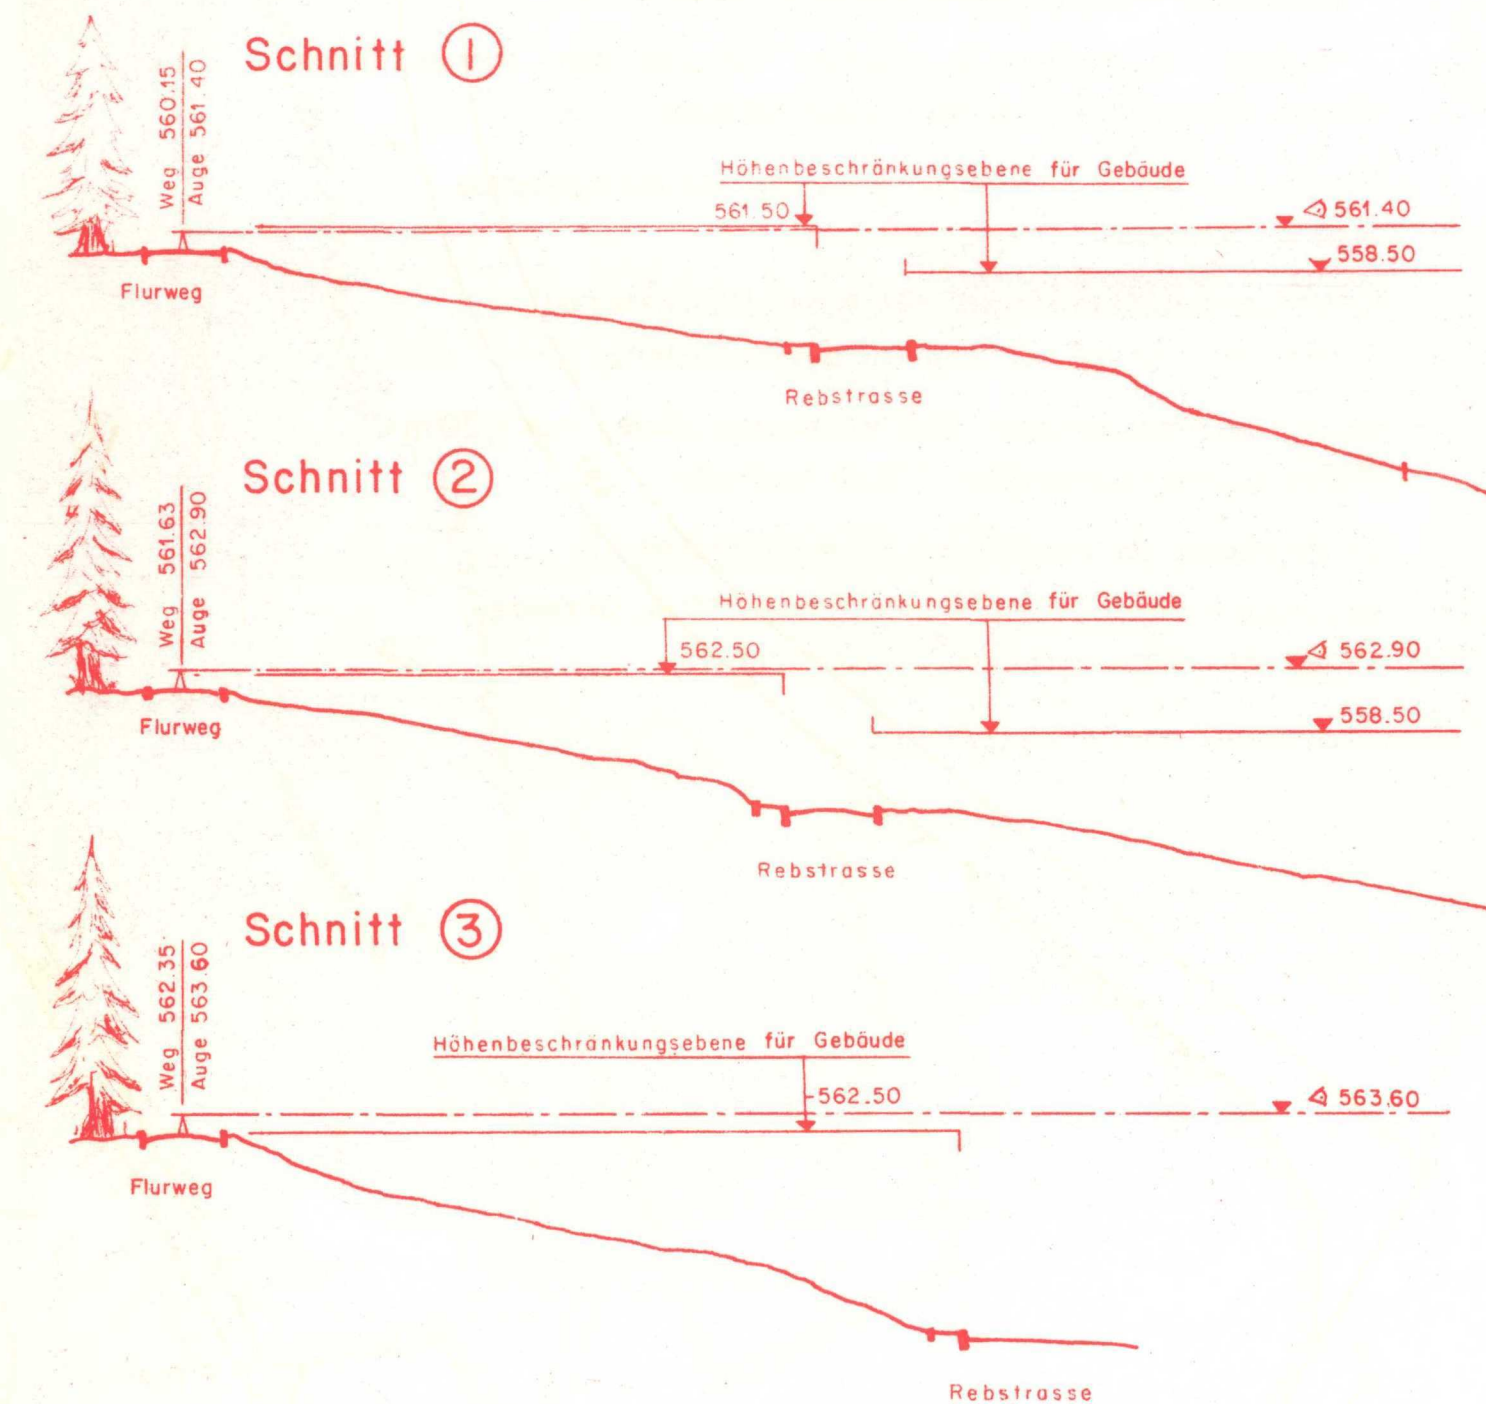

Schutzbestimmungen

- Massgebend ist der Sichtwinkel für Kinder im mittleren Alter Augenhöhe 1.25m über Terrain.
- Hochbauten, Ablagerungen jeglicher Art, Mauern, Antennen dürfen die massgebende Höhenbeschränkung nicht durchstossen.
- Technische Ausrüstungen, wie Kamine, Liftaufbauten, Fahnenstangen können diese Höhenbeschränkung durchstossen.
- Bäume und Hecken sind regelmässig auf die massgebende Höhe zu schneiden.
- Die unmittelbare Umgebung des Aussichtspunktes ist freizuhalten und der Zugang zu gewährleisten, Mauern und geschlossene Einfriedigungen dürfen max.1.20m offene Einfriedigungen max.1.50m hoch sein.
- Die Firsthöhe der Hochbauten ist auszustecken.
- Saisonale Kulturen, wie Stangenbohnen, Mais, Getreide, dürfen die Höhenbeschränkung durchstossen.

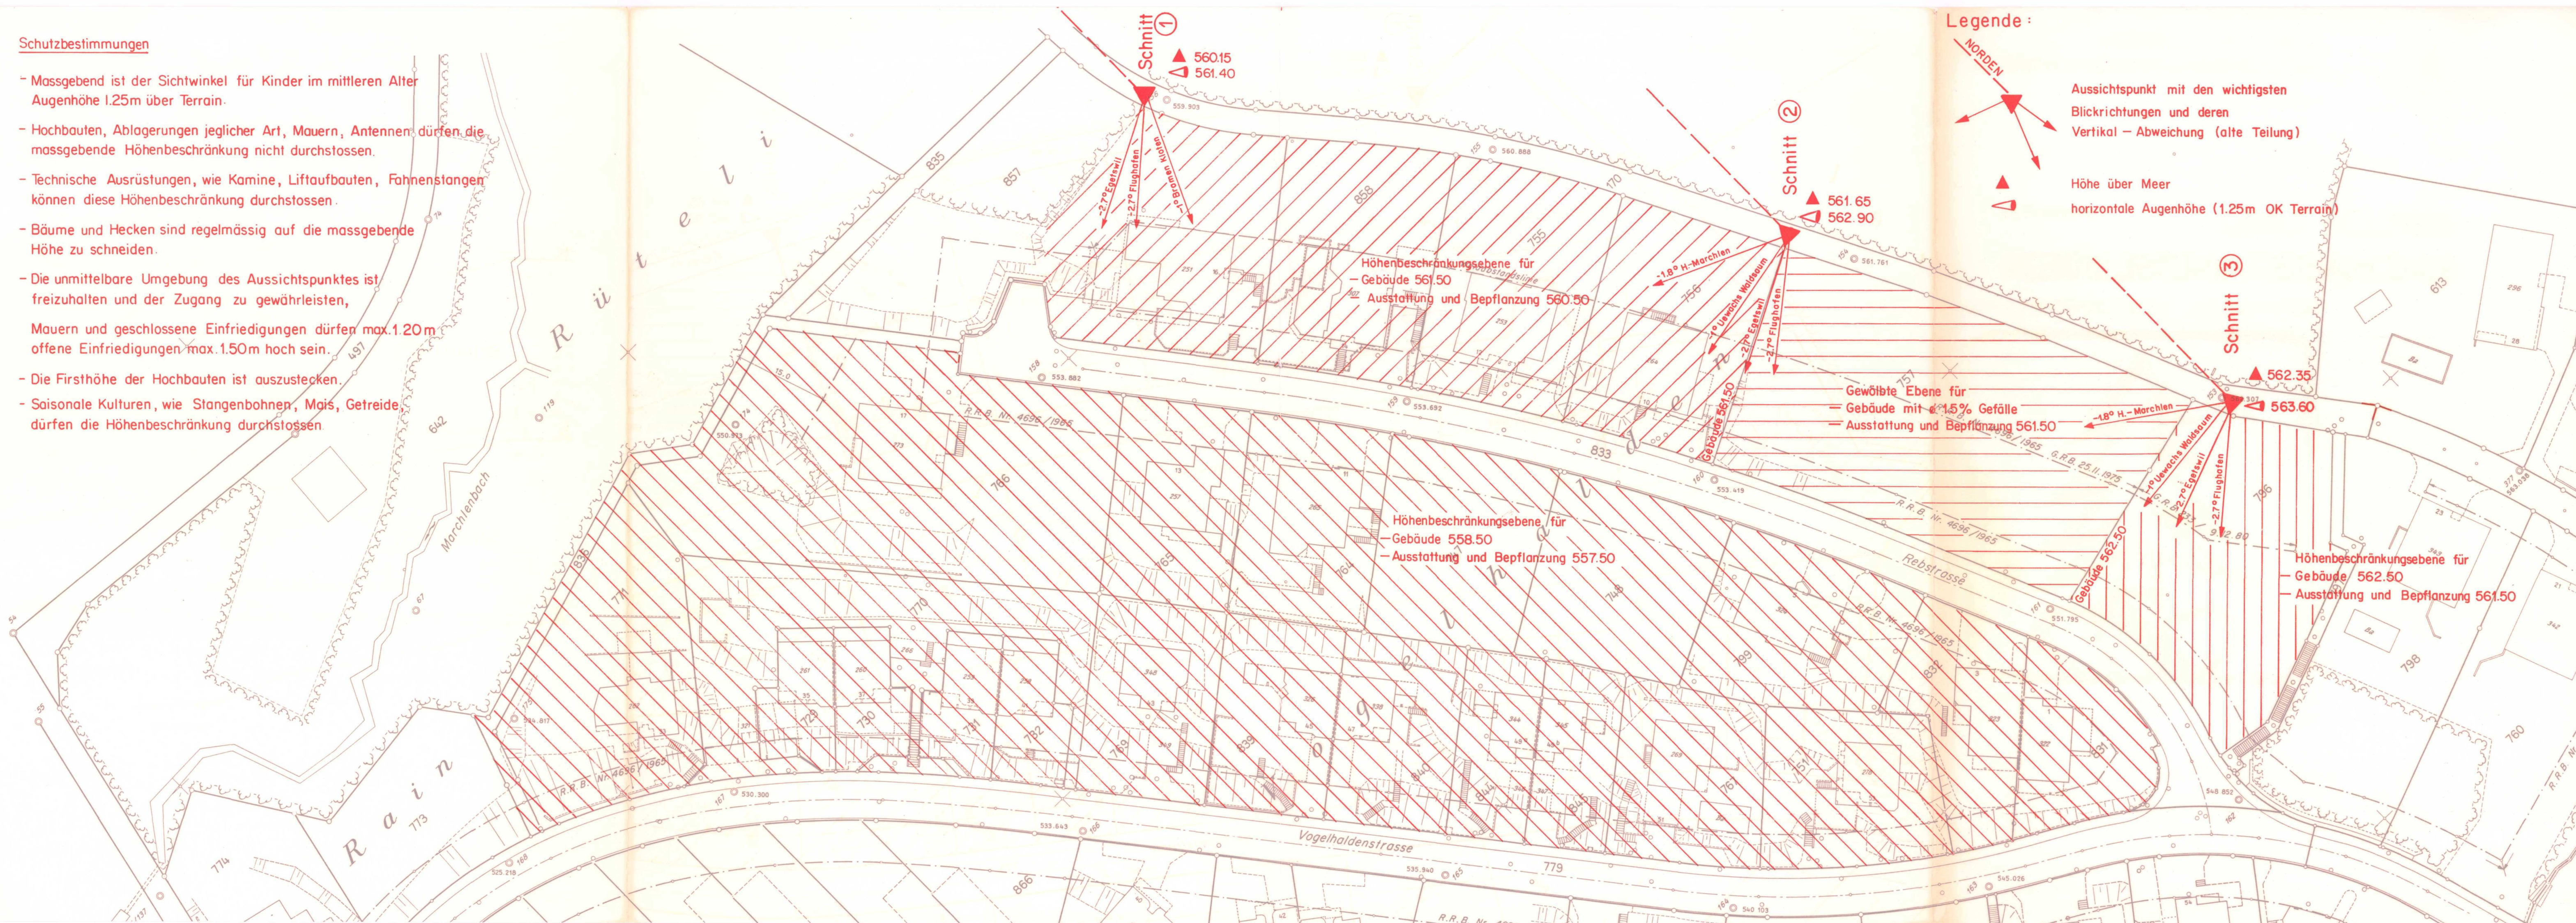

**Legende:**

NORDEN

Aussichtspunkt mit den wichtigsten Blickrichtungen und deren Vertikal - Abweichung (alte Teilung)

Höhe über Meer

horizontale Augenhöhe (1.25m OK Terrain)

Höhenbeschränkungsebene für  
Gebäude 562.50  
Ausstattung und Bepflanzung 561.50