

Genehmigung

### Kernzonenplan

1 : 2'000

Öffentliche Auflage vom 6. Juni bis 5. August 2014

Von der Gemeindeversammlung festgesetzt am 4. Dezember 2014

Der Gemeindepräsident: Der Gemeindeschreiber:



*[Handwritten signatures]*

Von der Baudirektion teilweise nicht genehmigt mit BDV Nr. 0443/15 vom 18. August 2015

Für die Baudirektion

*[Handwritten signature]*


Auftr.-Nr.: 11.4601  
Sachbearb.: GH  
Gezeichnet: TA  
Plandatum: 23.05.11  
Plangrösse: 63 x 30  
Theo Stierli + Partner AG  
Thurgauerstrasse 60  
8050 Zürich  
T: +41 44 850 61 00  
tspzuerich@spartner.ch  
www.tspartner.ch









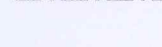

Änderung: 14.6.13 sm; 3.7.13 sm; 11.7.13 sm; 08.08.13 jl (VP); 7.5.14 ta; 22.9.14 fm; 13.10.14 fm (Fes); 15.12.14 fm (Gen)  
J\11 ZH46 Wasterkingen\01 Revision OP\60 Genehmigung\GWSKZP Wasterkingen.gws

Ein Unternehmen der suisseplan Gruppe

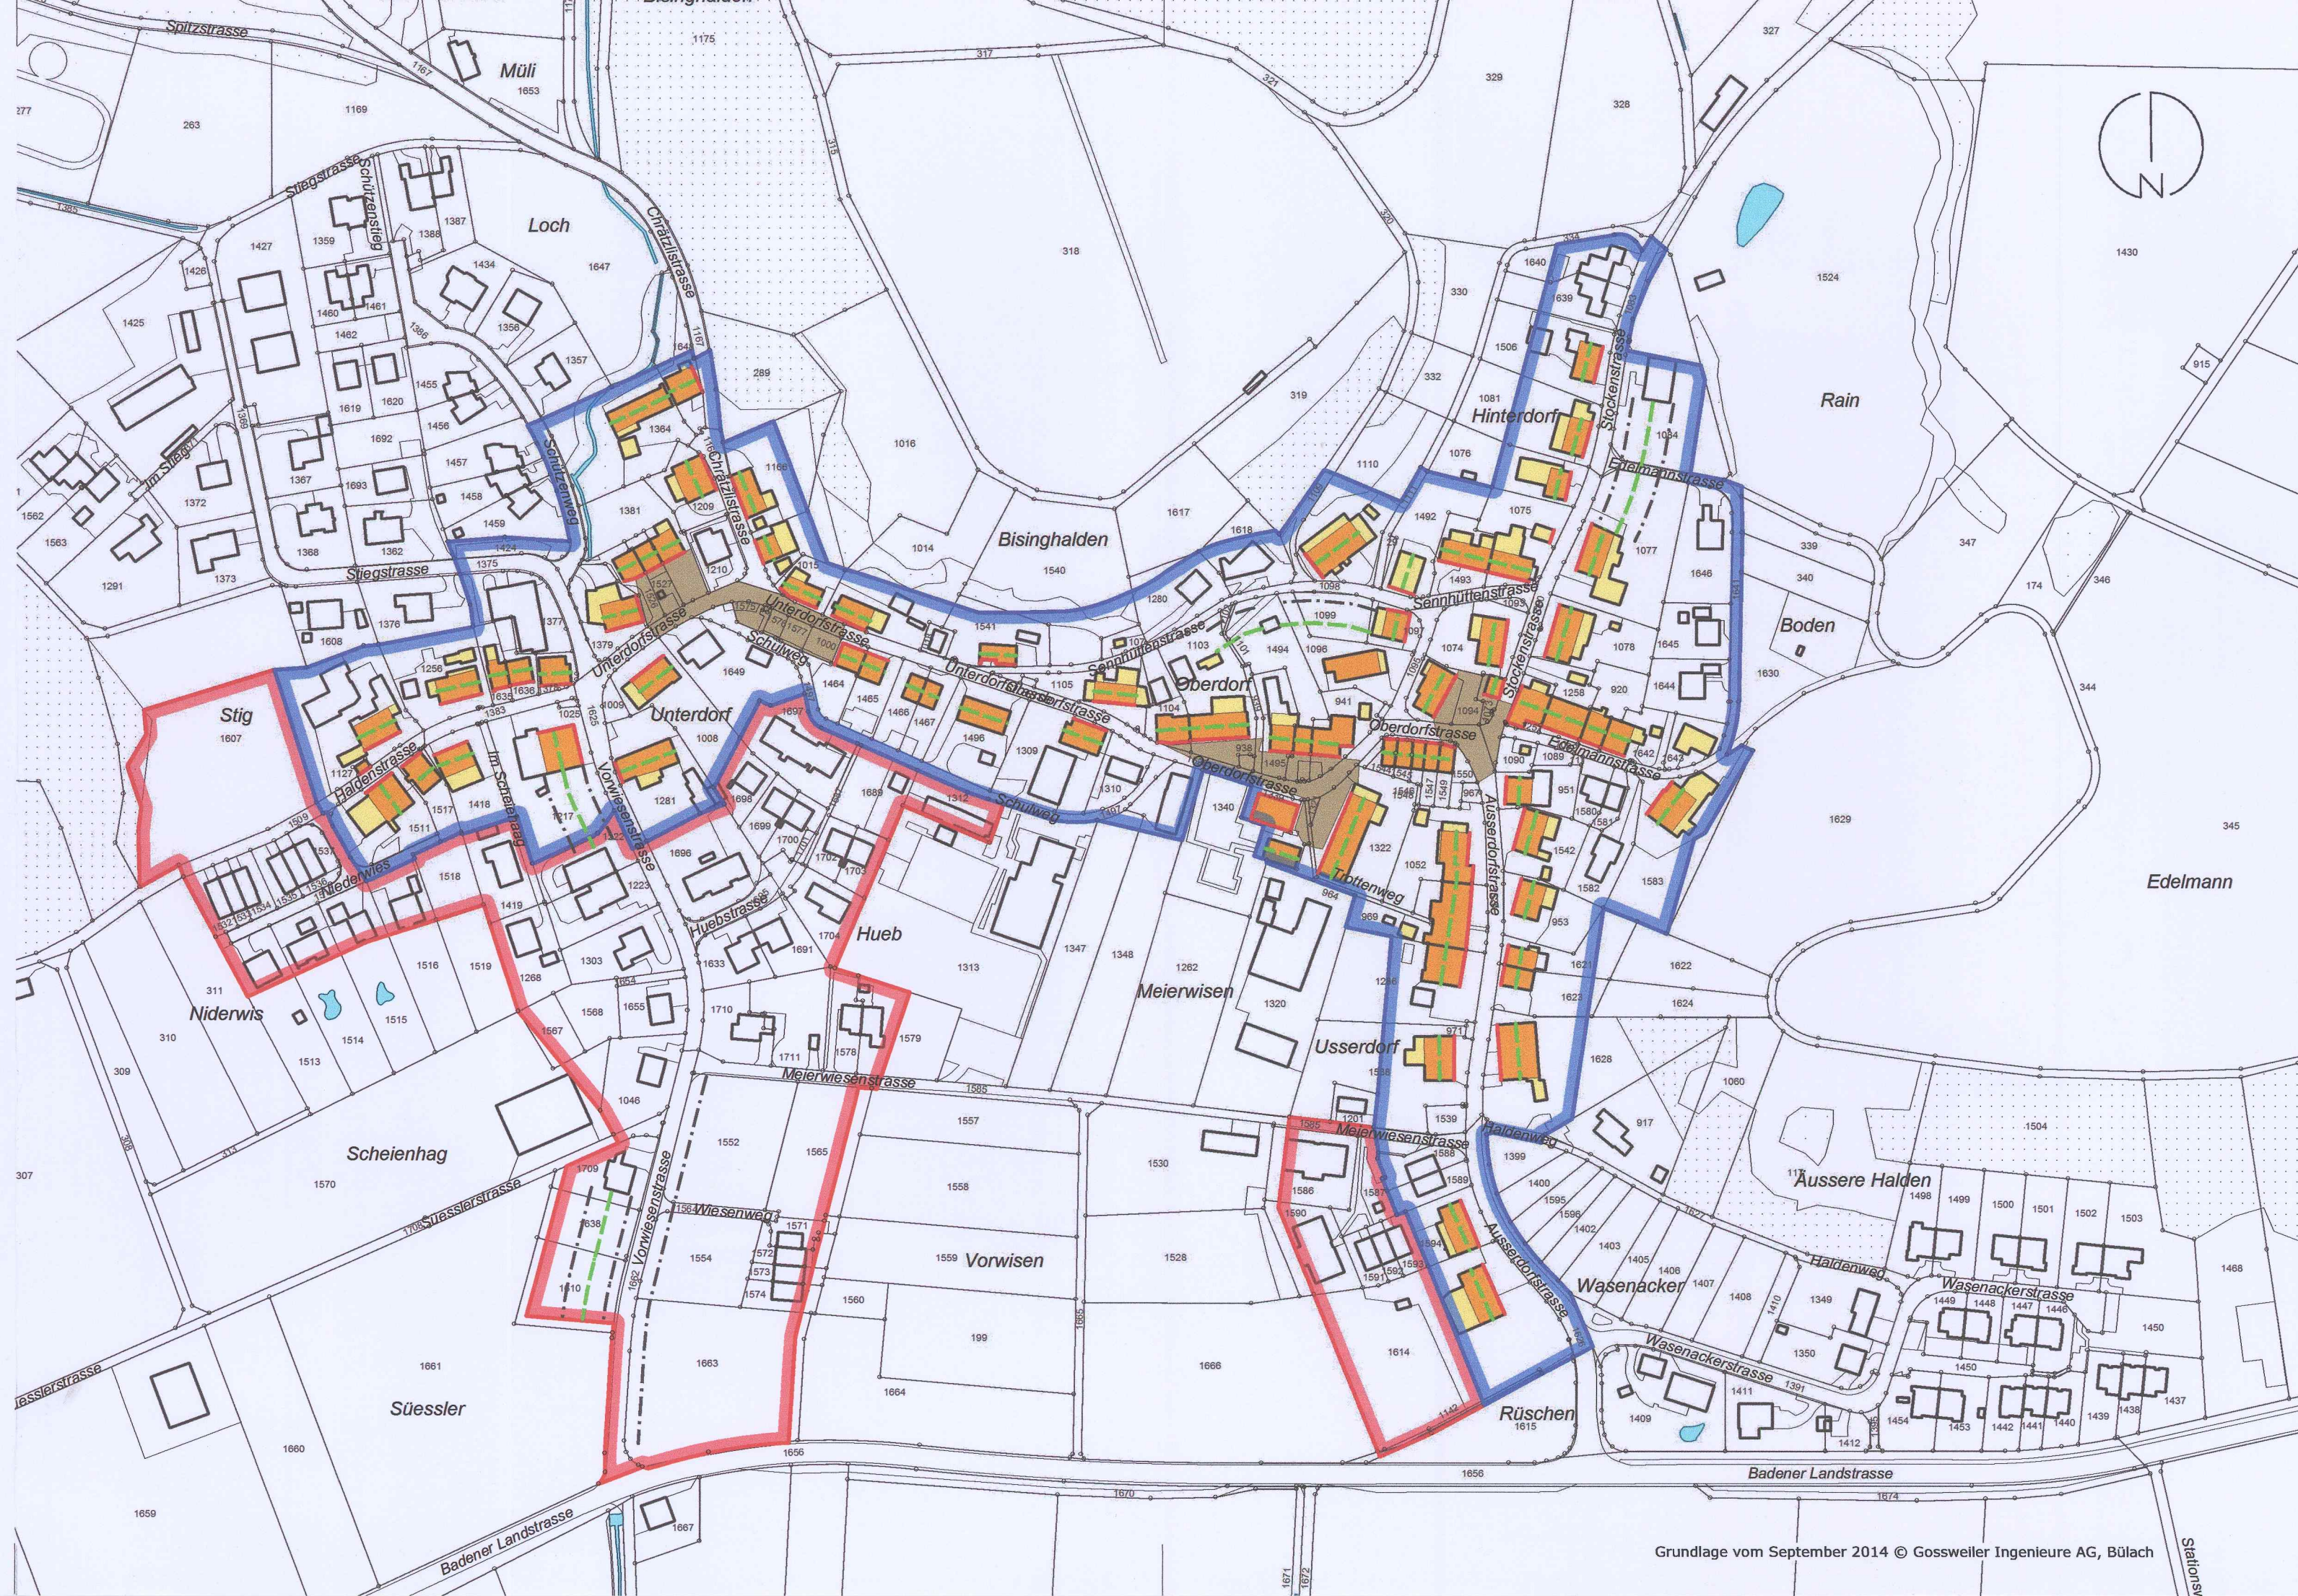Aarau Luzern Zürich

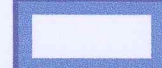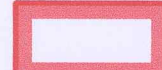

### Verbindlicher Inhalt

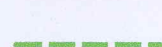-  Kernzone A
-  Kernzone B
-  ortsbaulich prägende Gebäude oder Gebäudeteile
-  strukturbildende Gebäude oder Gebäudeteile
-  Firstrichtung
-  Baubegrenzungslinie
-  Fassade
-  Freiräume