



Plan Nr. 207-18

Kanton Zürich



Gemeinde Niederhasli

Baulinien

(Im Sinne des Baugesetzes)

Strasse I. Kl. Nr. 1 S-2
Glattalstrasse

Situation 1:500

Aug. 1959

Grenze Rümlang bis Glattalstrasse S-4
Km 0.000 bis Km 0.220

W. Grimm
Ingenieurbureau
Zürich 8

+ Zürcherstrasse / Grenzstrasse

Grimm

Ausschreibung im Amtsblatt des Kantons Zürich 13. Okt. 1959

Beschluss

Genehmigt 480

des Gemeinderates: 30. Sept. 1959

vom Regierungsrat:
-2. Feb. 1961

Namens des Gemeinderates
Der Präsident: Der Schreiber:

[Signature] *[Signature]*



Vor dem Regierungsrat:
Der Sitzschreiber:

[Signature]

Nr. 1 S-2

se

500

Glattalstrasse S-4

Km 0.220 W. Grimm
Ingenieurbureau
Zürich 8

Grimm

des Kantons Zürich 13. Okt. 1959


Genehmigt 480

vom Regierungsrat:
- 2. Feb. 1961

Vor dem Regierungsrat:
Der Staatssekretär



Pantographische Vergrößerung
von Plankopie Nr. 27.25.1. (1957)

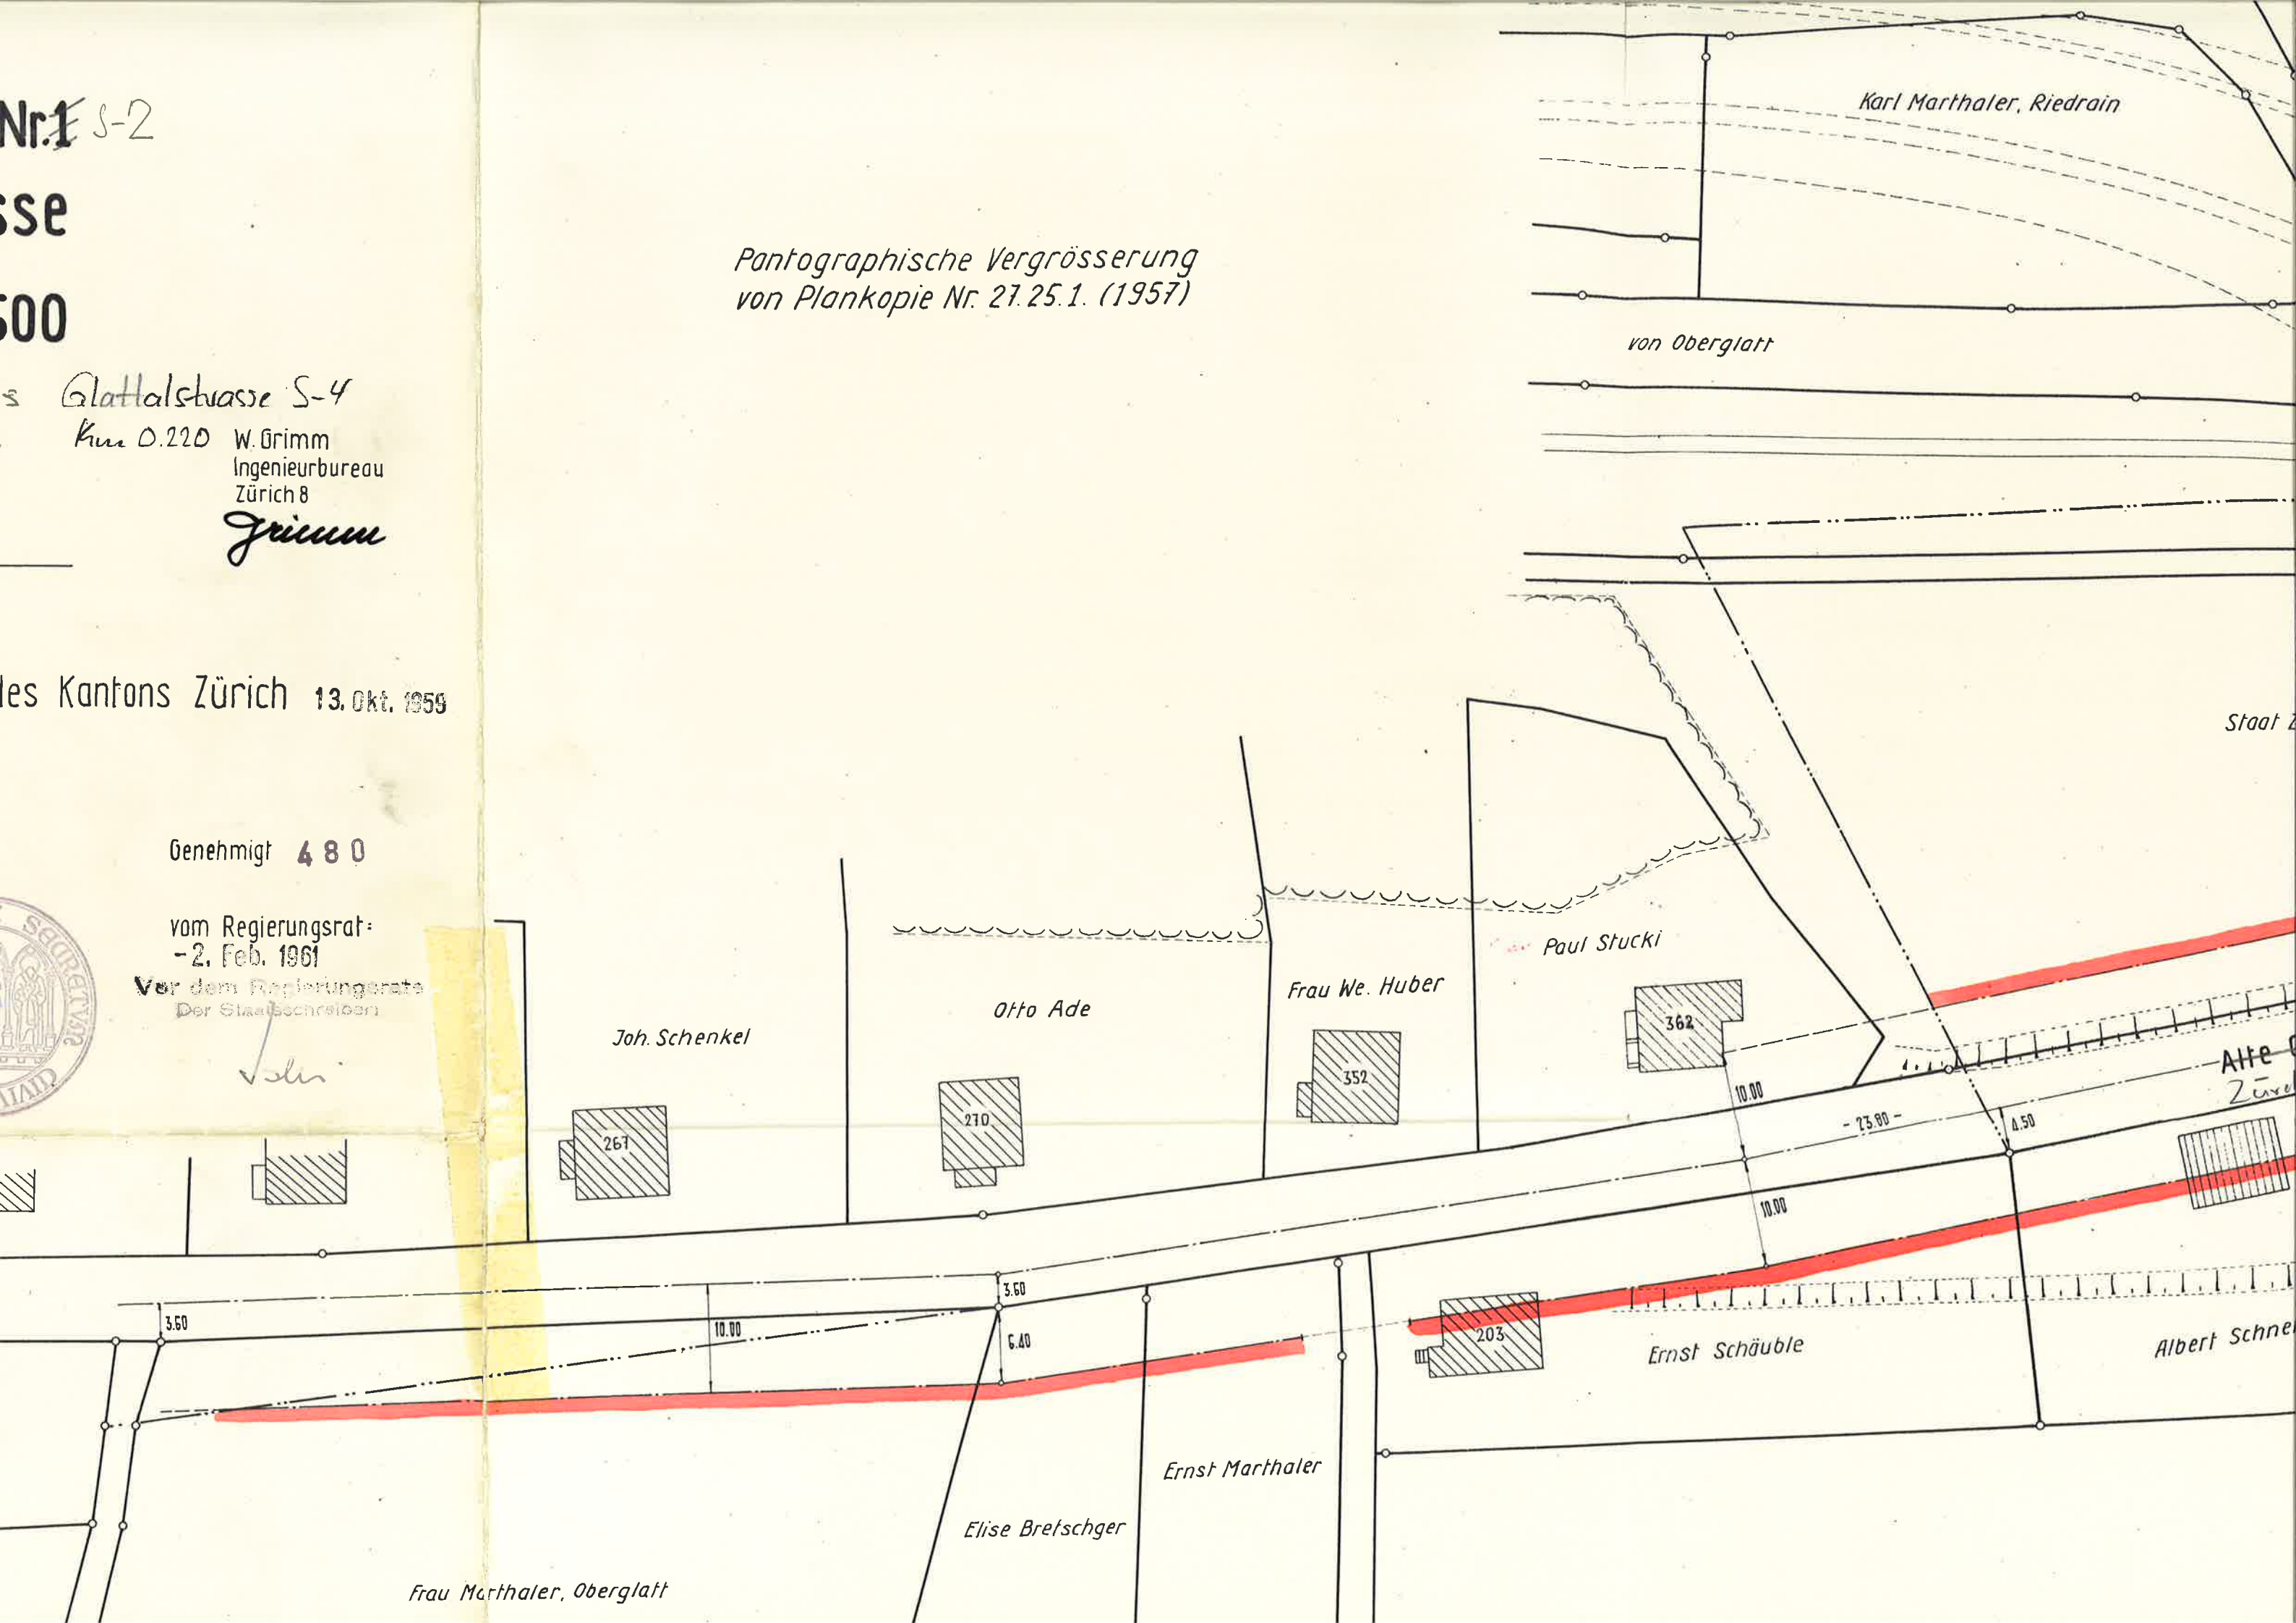

Karl Marthaler, Riedrain

Hans Derrer b.d. Kirche, Oberhasli

Glattalstrasse I.Kl.Nr.1

Staat Zürich

SBB

E. Moor

Staat Zürich

Alte Glattalstrasse III.Kl.
Zürcherstrasse

Kanton Zürich

R=90m

Otto Löffler

R=100m

R=110m

Albert Schneider-Weidmann

